



LEGENDA K ZÁVODU HRADIŠTĚ - RUSOVÁ



objízdná trasa

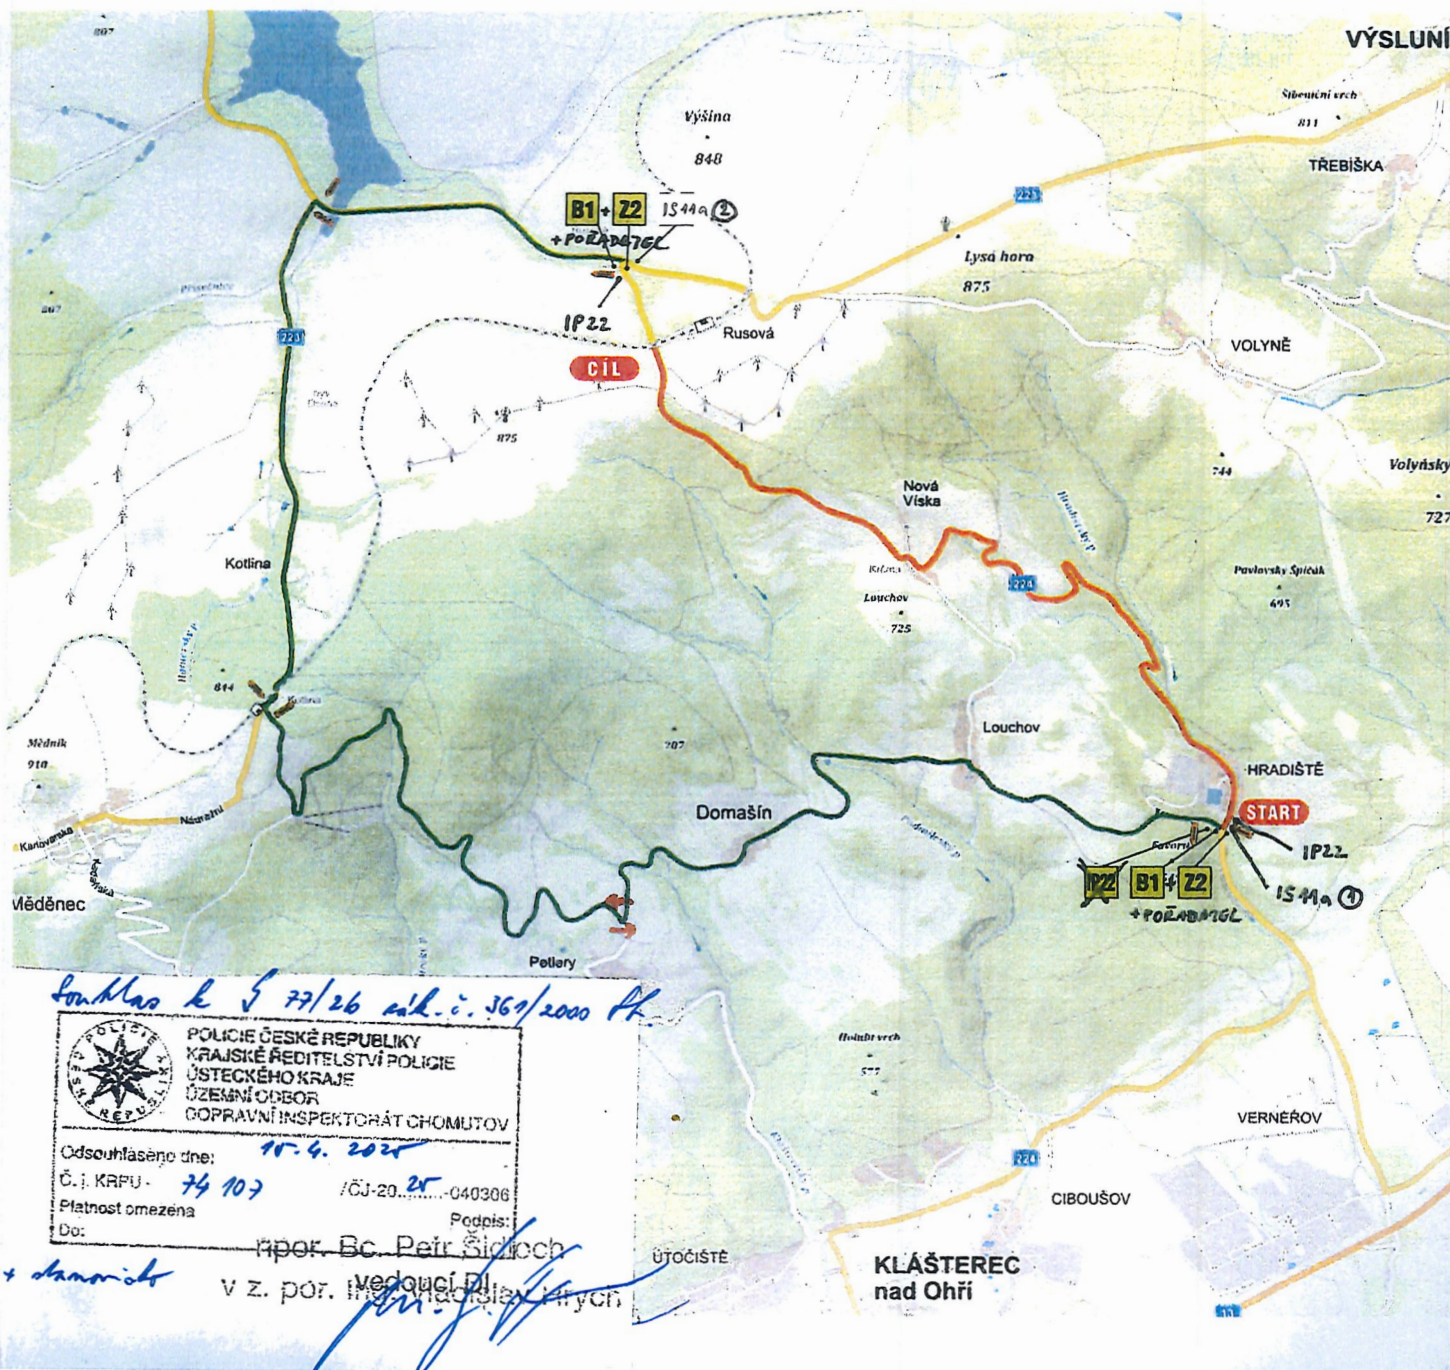

dopravní značení

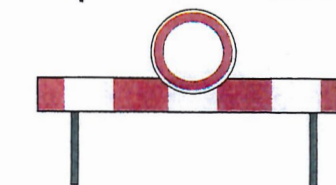

POŘADATEL

OVĚŘENO ZA PODMÍNEK ROZHODNUTÍ
VYDANÉHO ODBOREM DOPRAVY
MĚSTSKÉHO ÚŘADU V K A D A N I


Za dne: 30 -04- 2025

Č.j.: ODPK - 1172/2025/SU

Podpis: Ing. RELI SLUNEČKOVÁ
REF. ODBORU DOPRAVY



dopravní značení

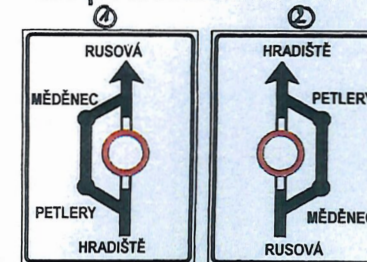

DZ IP22 BUDE
UNESYŠENO NIN.
A TÝDEN PŘEDĚN

SILNICE
BUDE
23.5. - 24.5.2025
A
15.8. - 16.8.2025
UZAVŘENA
ZÁVODY
AUTOMOBILŮ



dopravní značení IS11c



POLICIE ČESKÉ REPUBLIKY
KRAJSKÉ ŘEDITELSTVÍ POLICIE
ÚSTECKÉHO KRAJE
ÚZEMNÍ ODBOR
DOPRAVNÍ INSPEKTORÁT CHOMUTOV

Odsouhlaseno dne: 10.4.2025
Č.j. KRPÚ - 74 107 /ČJ-20-040306
Platnost omezena
Do: 10.4.2025

por. Bc. Petr Šidloch

v z. por. vedoucí DI