

Situace - Úsek 1

1:10000

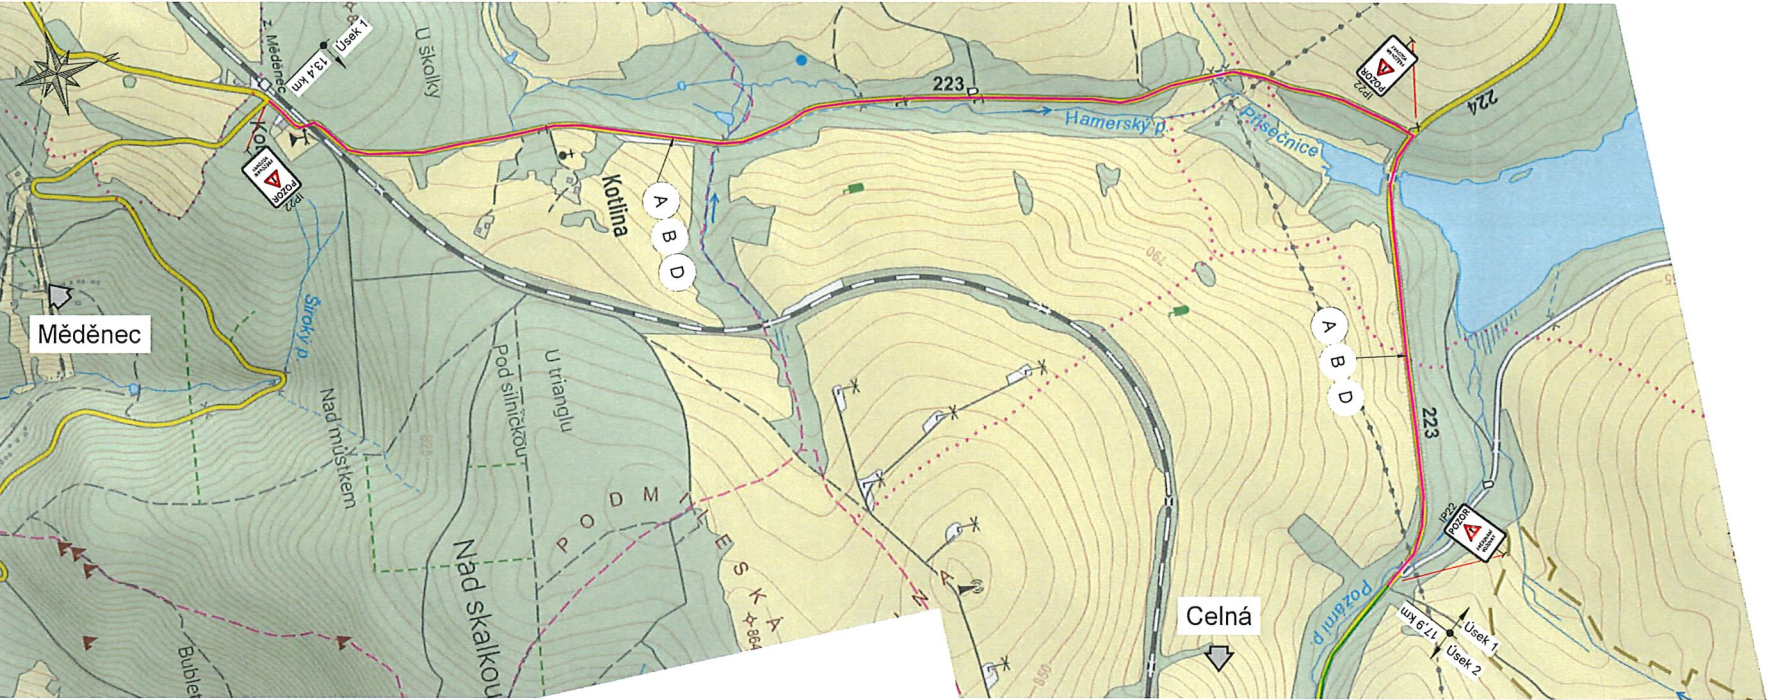


Schéma opatření - frézování

V obci

Schéma A

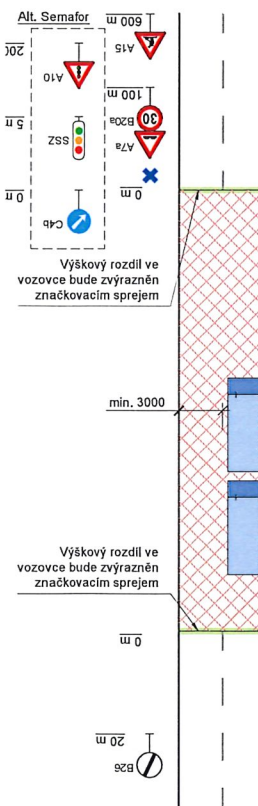


Schéma B

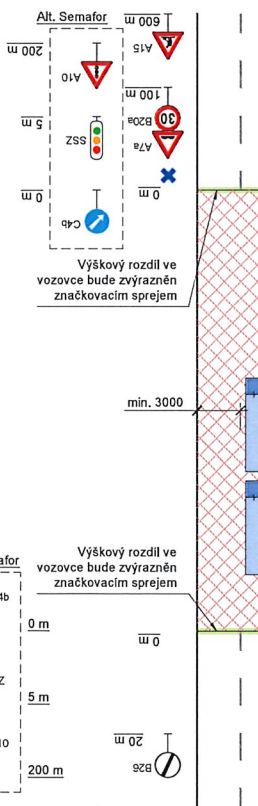


Schéma opatření - frézování

Mimo obec

Schéma C

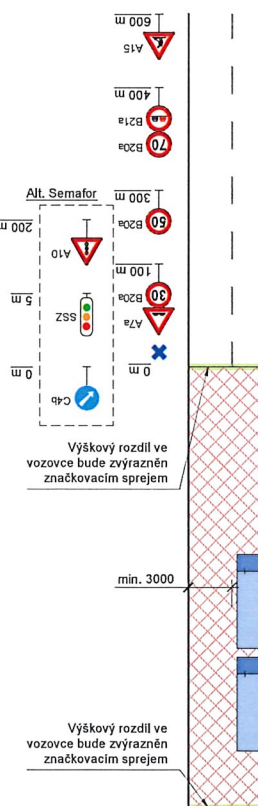


Schéma opatření - oprava komunikace

V obci


Schéma D



Schéma opatření - oprava komunikace

Mimo obec

Schéma E

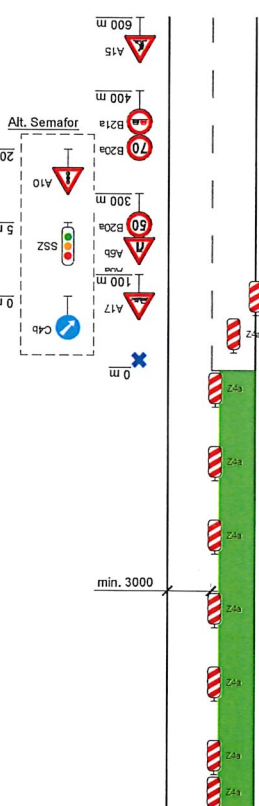

Poznámky:

- Osazení dopravního značení bude provedeno v souladu s technickými podmínkami TP 65 a dle zásad pro označování pracovních míst na pozemních komunikacích dle TP 66.
- V situaci je vyobrazeno pouze dopravní značení, které bezprostředně souvisí s dopravní inženýrským opatřením.
- Po skončení pracovní doby bude dopravní značení staženo ke kraji vozovky.

Legenda:

- Odfřezovaná vozovka
- Vyspráva komunikace
- Provoz bude řízen pracovníky stavby
- A7a Přechodné dopravní značení
- C E Schéma opatření

Detail SDZ:



Etapa 1 (text): "Pozor frézování vozovky"
Etapa 2 (text): "Pozor probíhají stavební práce"

Přehledná situace




OVĚŘENO ZA PODMÍNEK ROZHODNUTÍ
VYDANÉHO ODBOREM DOPRAVY
MĚSTSKÉHO ÚŘADU V KADANI
Ze dne: - 14 - 09 - 2025
Č.j.: ODPK - 62106/2025/SL
Podpis: Ing. RELI SLUNEČKOVÁ
REF. ODBORU DOPRAVY

Generální projektant:	Hlavní inženýr projektu:
Art Inside	Ing. Tomáš Chrtěk
Název akce:	Vypracoval:
II/223 Měděnec - Výsluní - Celná	Ing. Tomáš Chrtěk
Část:	Číslo smlouvy:
	-
Dopravně-inženýrské opatření	Stupeň:
Název přílohy:	RDS
Situace DIO - Úsek 1	Datum:
	08/2025
	Číslo části:
	-
	Měřítko:
	-
	Počet formátů:
	8xA4
	Číslo přílohy:
	01

Situace - Úsek 2

1:10000

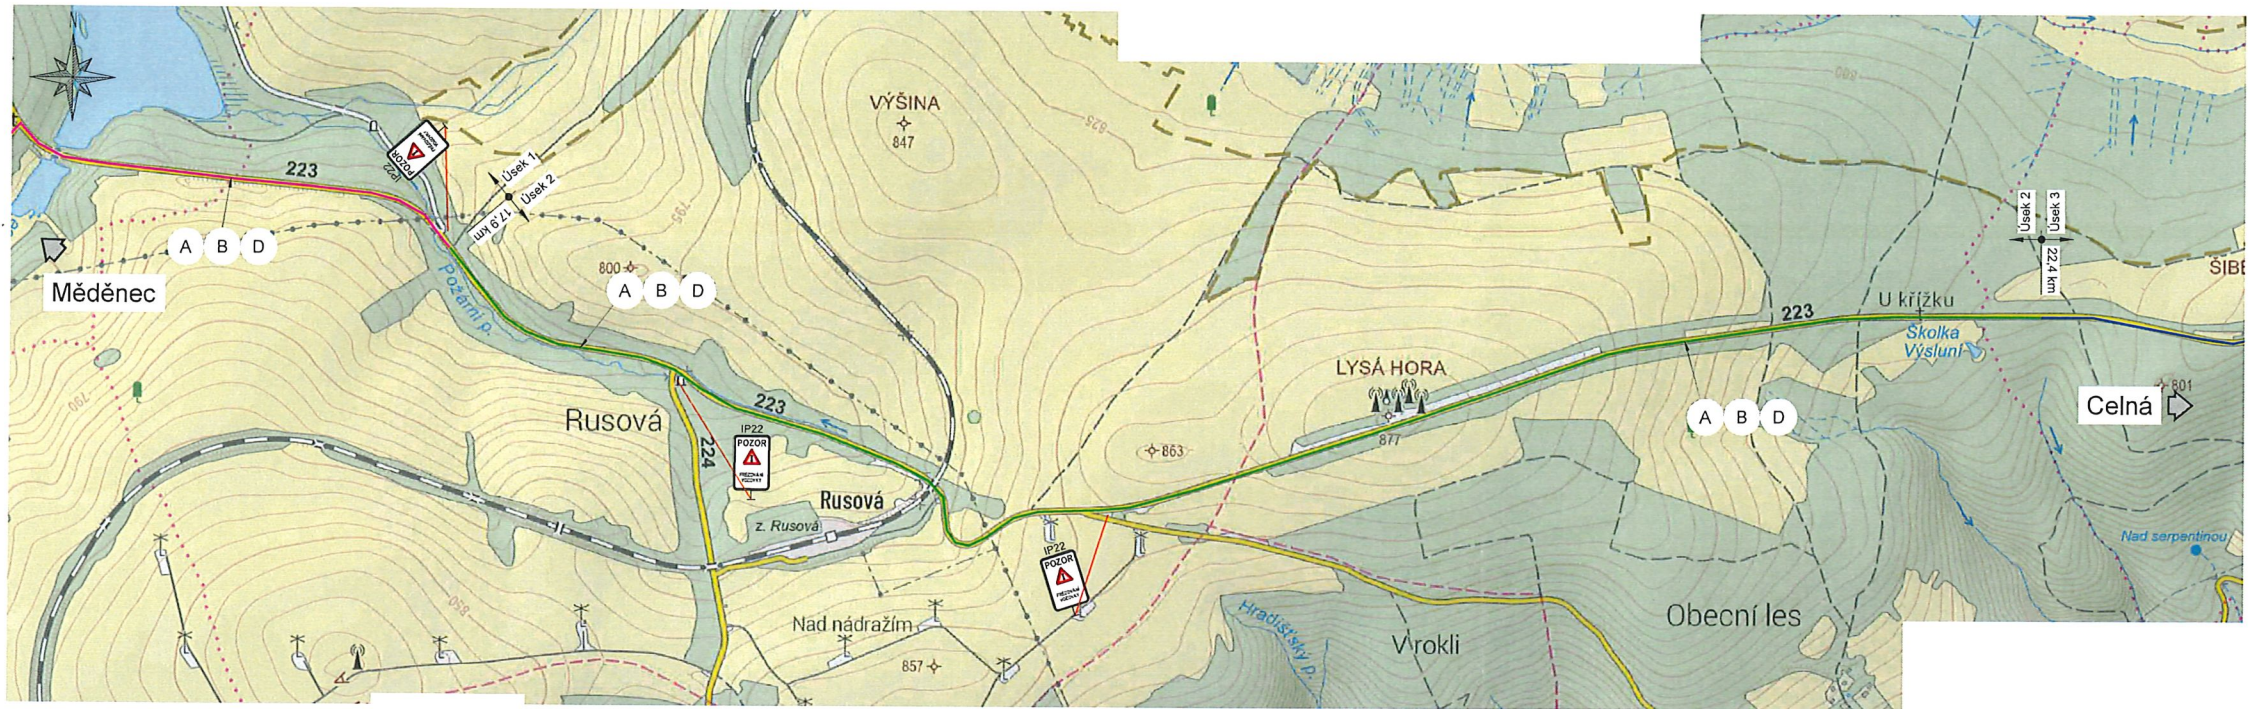

Poznámky:

- Osazení dopravního značení bude provedeno v souladu s technickými podmínkami TP 65 a dle zásad pro označování pracovních míst na pozemních komunikacích dle TP 66.
- V situaci je vyobrazeno pouze dopravní značení, které bezprostředně souvisí s dopravní inženýrským opatřením.
- Po skončení pracovní doby bude dopravní značení staženo ke kraji vozovky.

Legenda:

- Odfřezovaná vozovka
- Vysprávka komunikace
- Provoz bude řízen pracovníky stavby

A7a Přechodné dopravní značení

C E Schéma opatření

Detail SDZ:



Etapa 1 (text): "Pozor frézování vozovky"
Etapa 2 (text): "Pozor probíhají stavební práce"

Přehledná situace

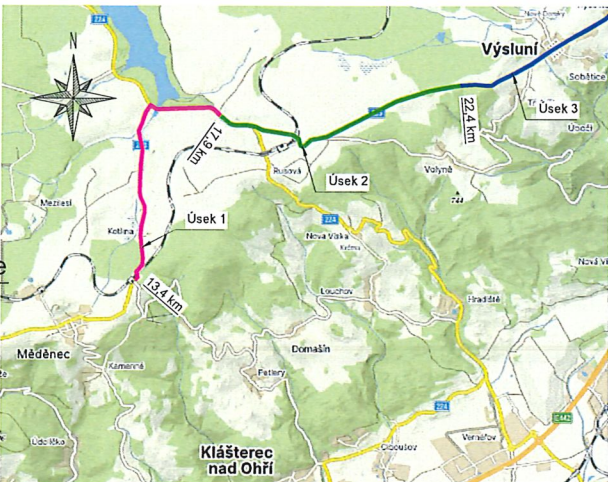


Schéma opatření - frézování

V obci

Schéma A

Schéma B

Schéma opatření - frézování

Mimo obec

Schéma C

Schéma opatření - oprava komunikace





V obci

Schéma D

Schéma opatření - oprava komunikace

Mimo obec

Schéma E

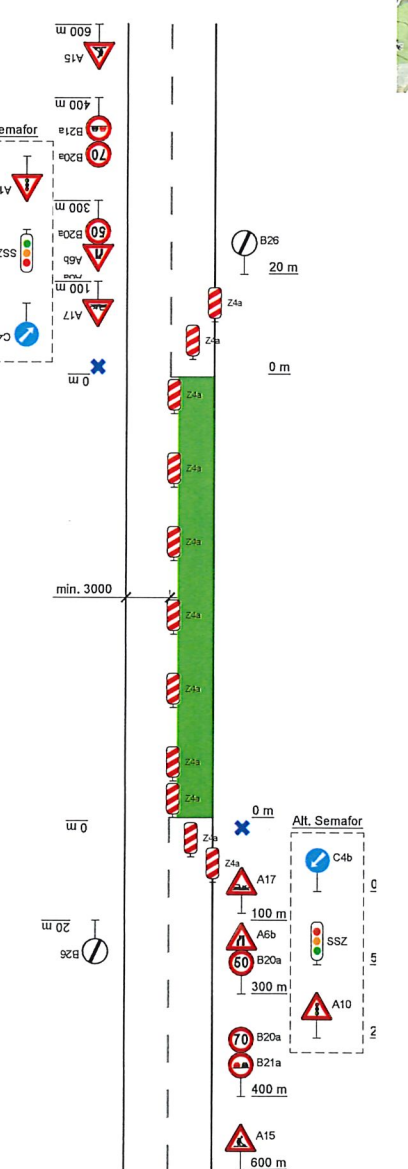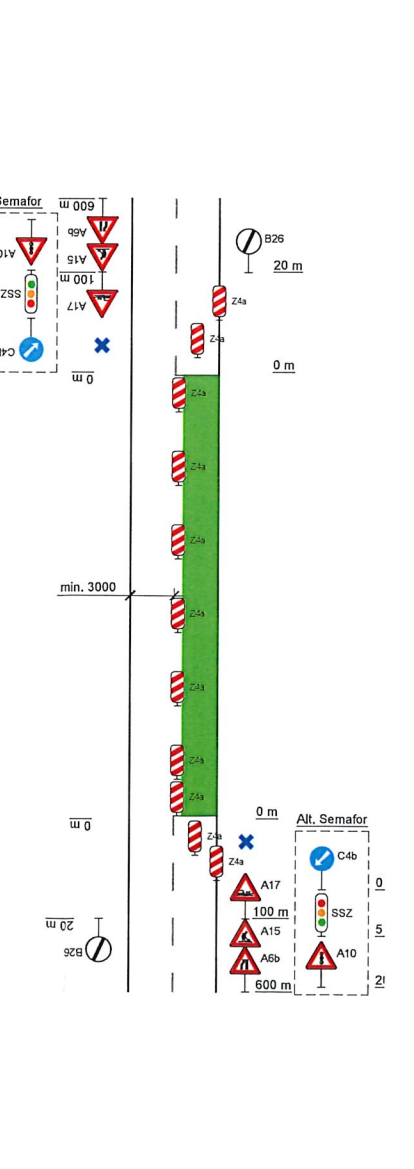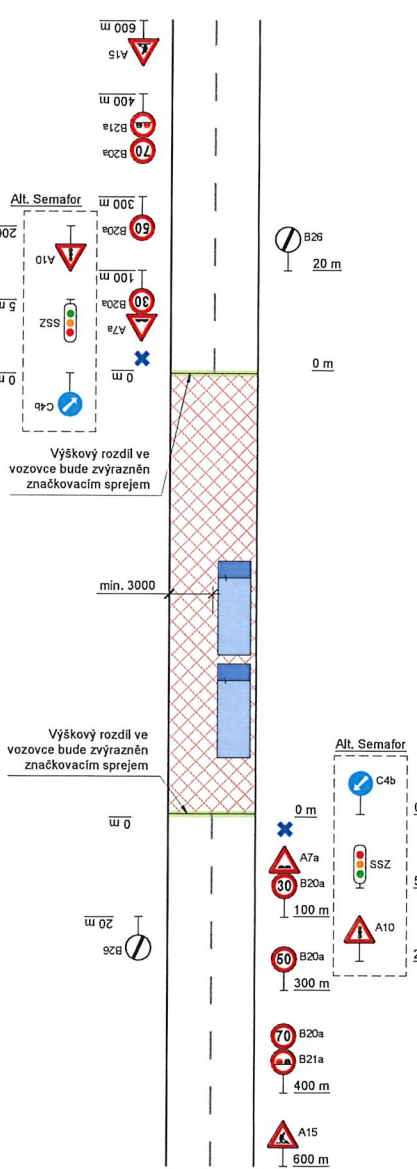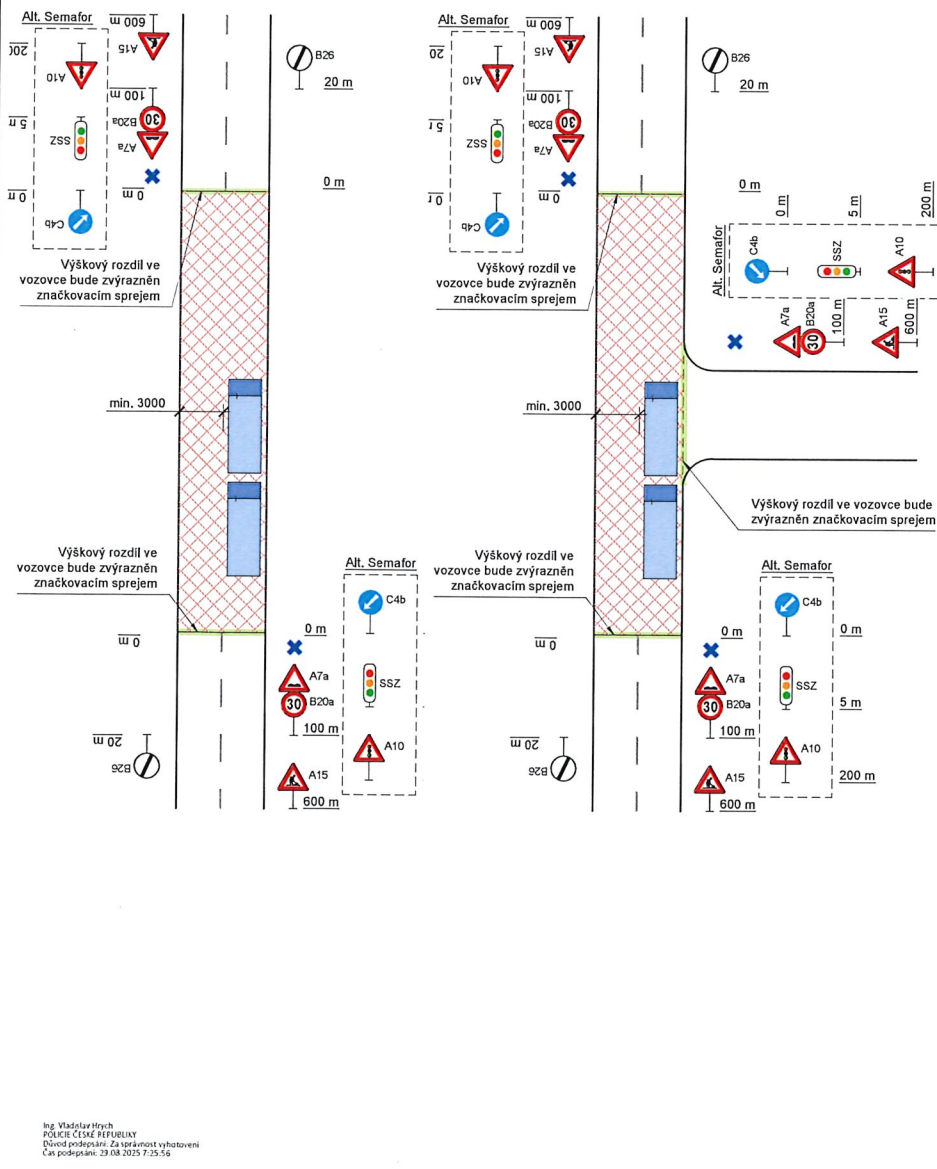

OVĚŘENO ZA PŘEDMÍNEK ROZHODNUTÍ
VYDANÉHO ODPOREM DOPRAVY
MĚSTSKÉHO ÚŘADU V K A D A N I

Ze dne: - 09- 2025

Č. j.: ODPK - 62100/2025/314

Podpis: Ing. RELI SLUNEČKOVÁ
REF. ODBORU DOPRAVY

Generální projektant:	Hlavní inženýr projektu:
Art Inside	Ing. Tomáš Chrtěk
Název akce:	Vypracoval:
II/223 Měděnec - Výsluní - Celná	Ing. Tomáš Chrtěk
Část:	Číslo smlouvy:
	-
Dopravně-inženýrské opatření	Stupeň:
Název přílohy:	RDS
Situace DIO - Úsek 2	Datum:
	08/2025
	Číslo části:
	-
	Měřítko:
	-
	Počet formátů:
	8x44
	Číslo přílohy:
	02