


Ing. Vladislav Hrych
31.05.2021 09:32:03
Digitálně podepsal:
Ing. Vladislav Hrych
POLICIE ČESKÉ REPUBLIKY

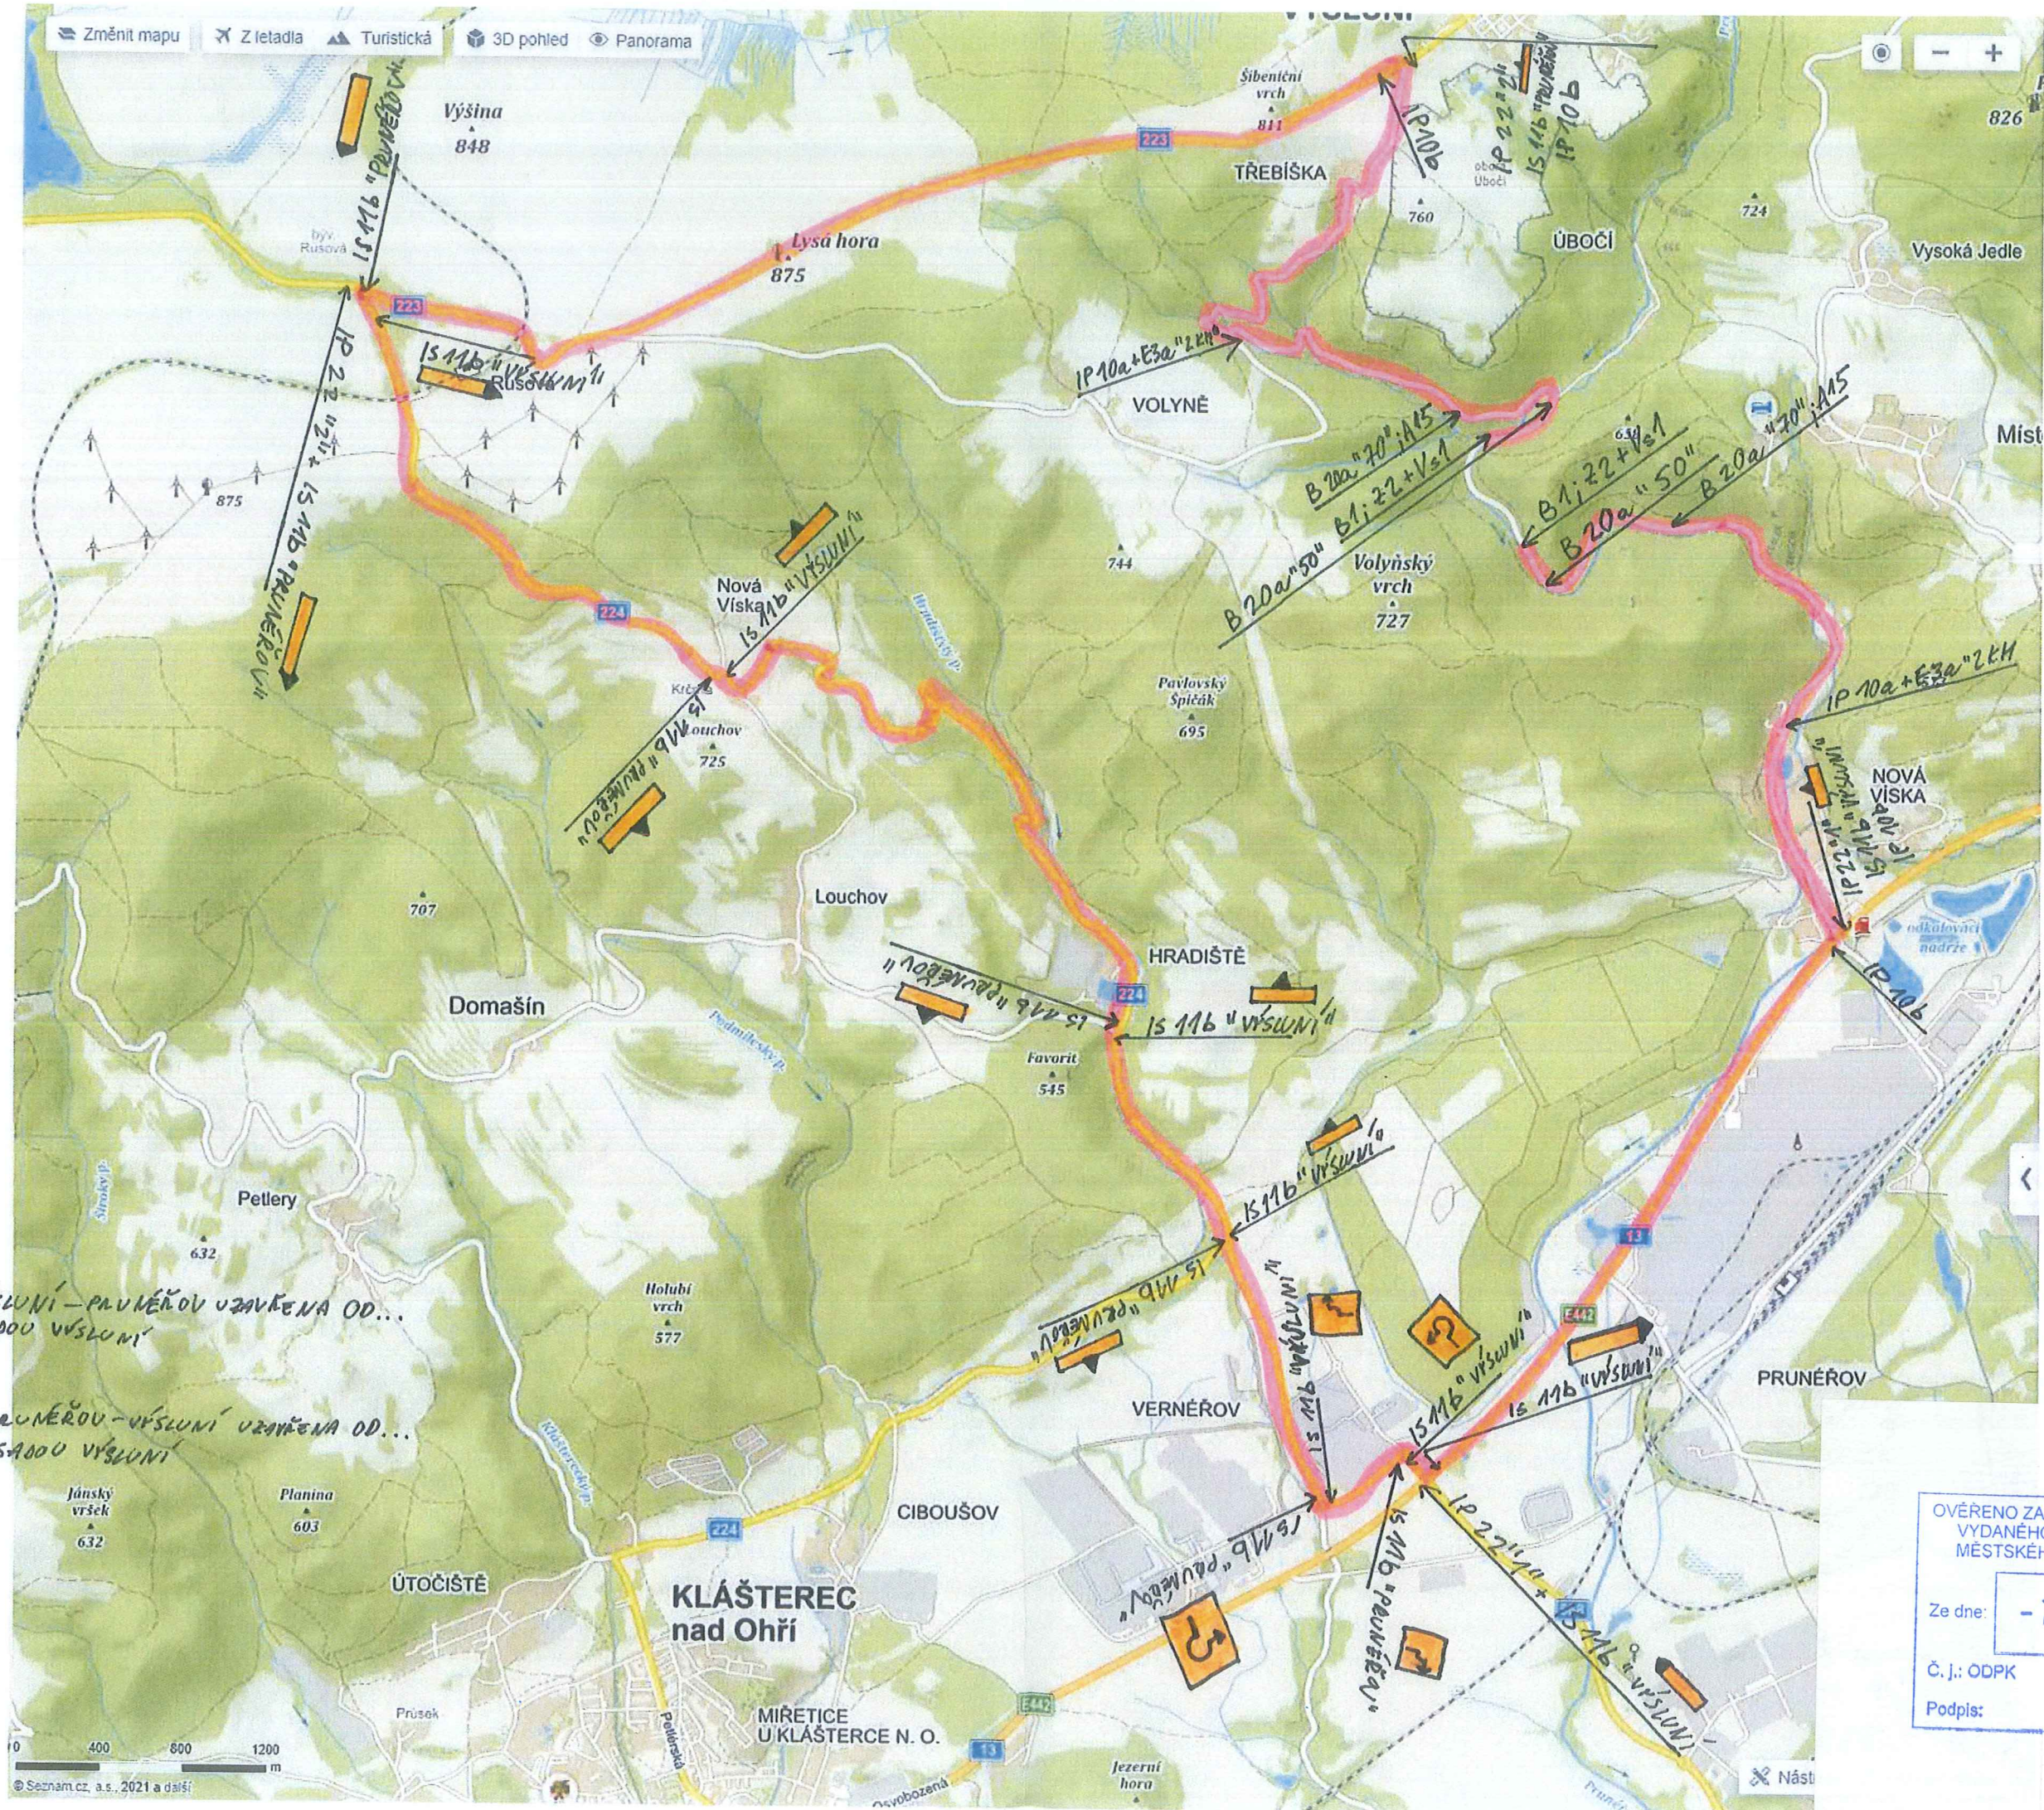


22"2" SILNICE VÝSLUNÍ - PAVNĚŘOV UZAVŘENA OD...
ZA OSADOU VÝSLUNÍ

22"1" SILNICE PRUNĚŘOV - VÝSLUNÍ UZAVŘENA OD...
PŘED OSADOU VÝSLUNÍ

OBŽÍZDNÁ
TRASA

OVĚŘENO ZA PODMÍNEK ROZHODNUTÍ
VYDANÉHO ODBOREM DOPRAVY
MĚSTSKÉHO ÚŘADU V K A D A N I
Ze dne: - 7 - 06 - 2021
Č. j.: ODPK
Podpis: Ing. RELI SLUNEČKOVÁ
REF. ODBORU DOPRAVY

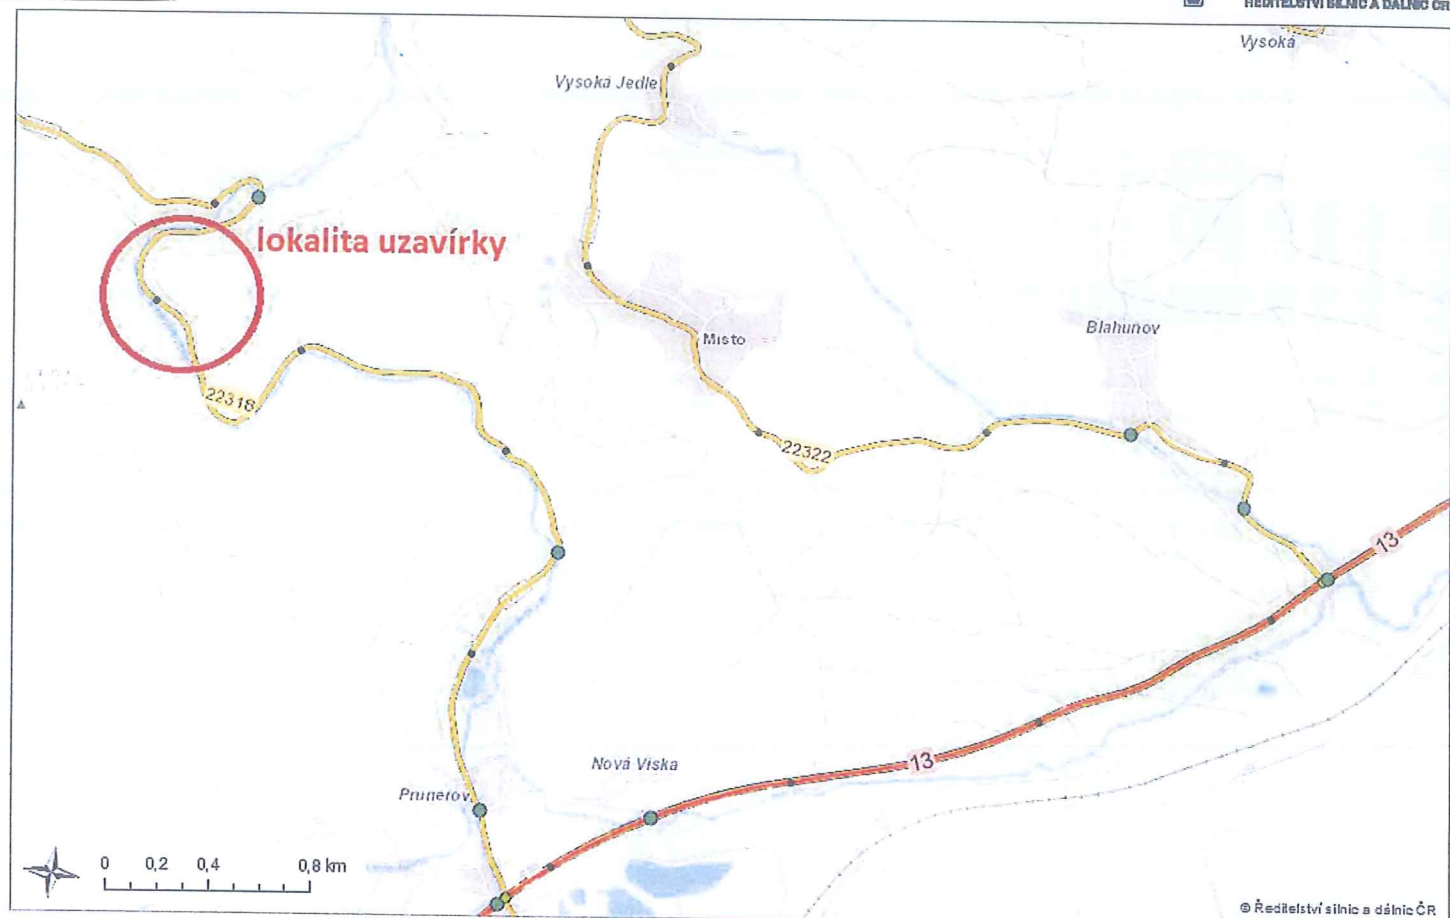

Mapový výstup z Geoportálu ŘSD

