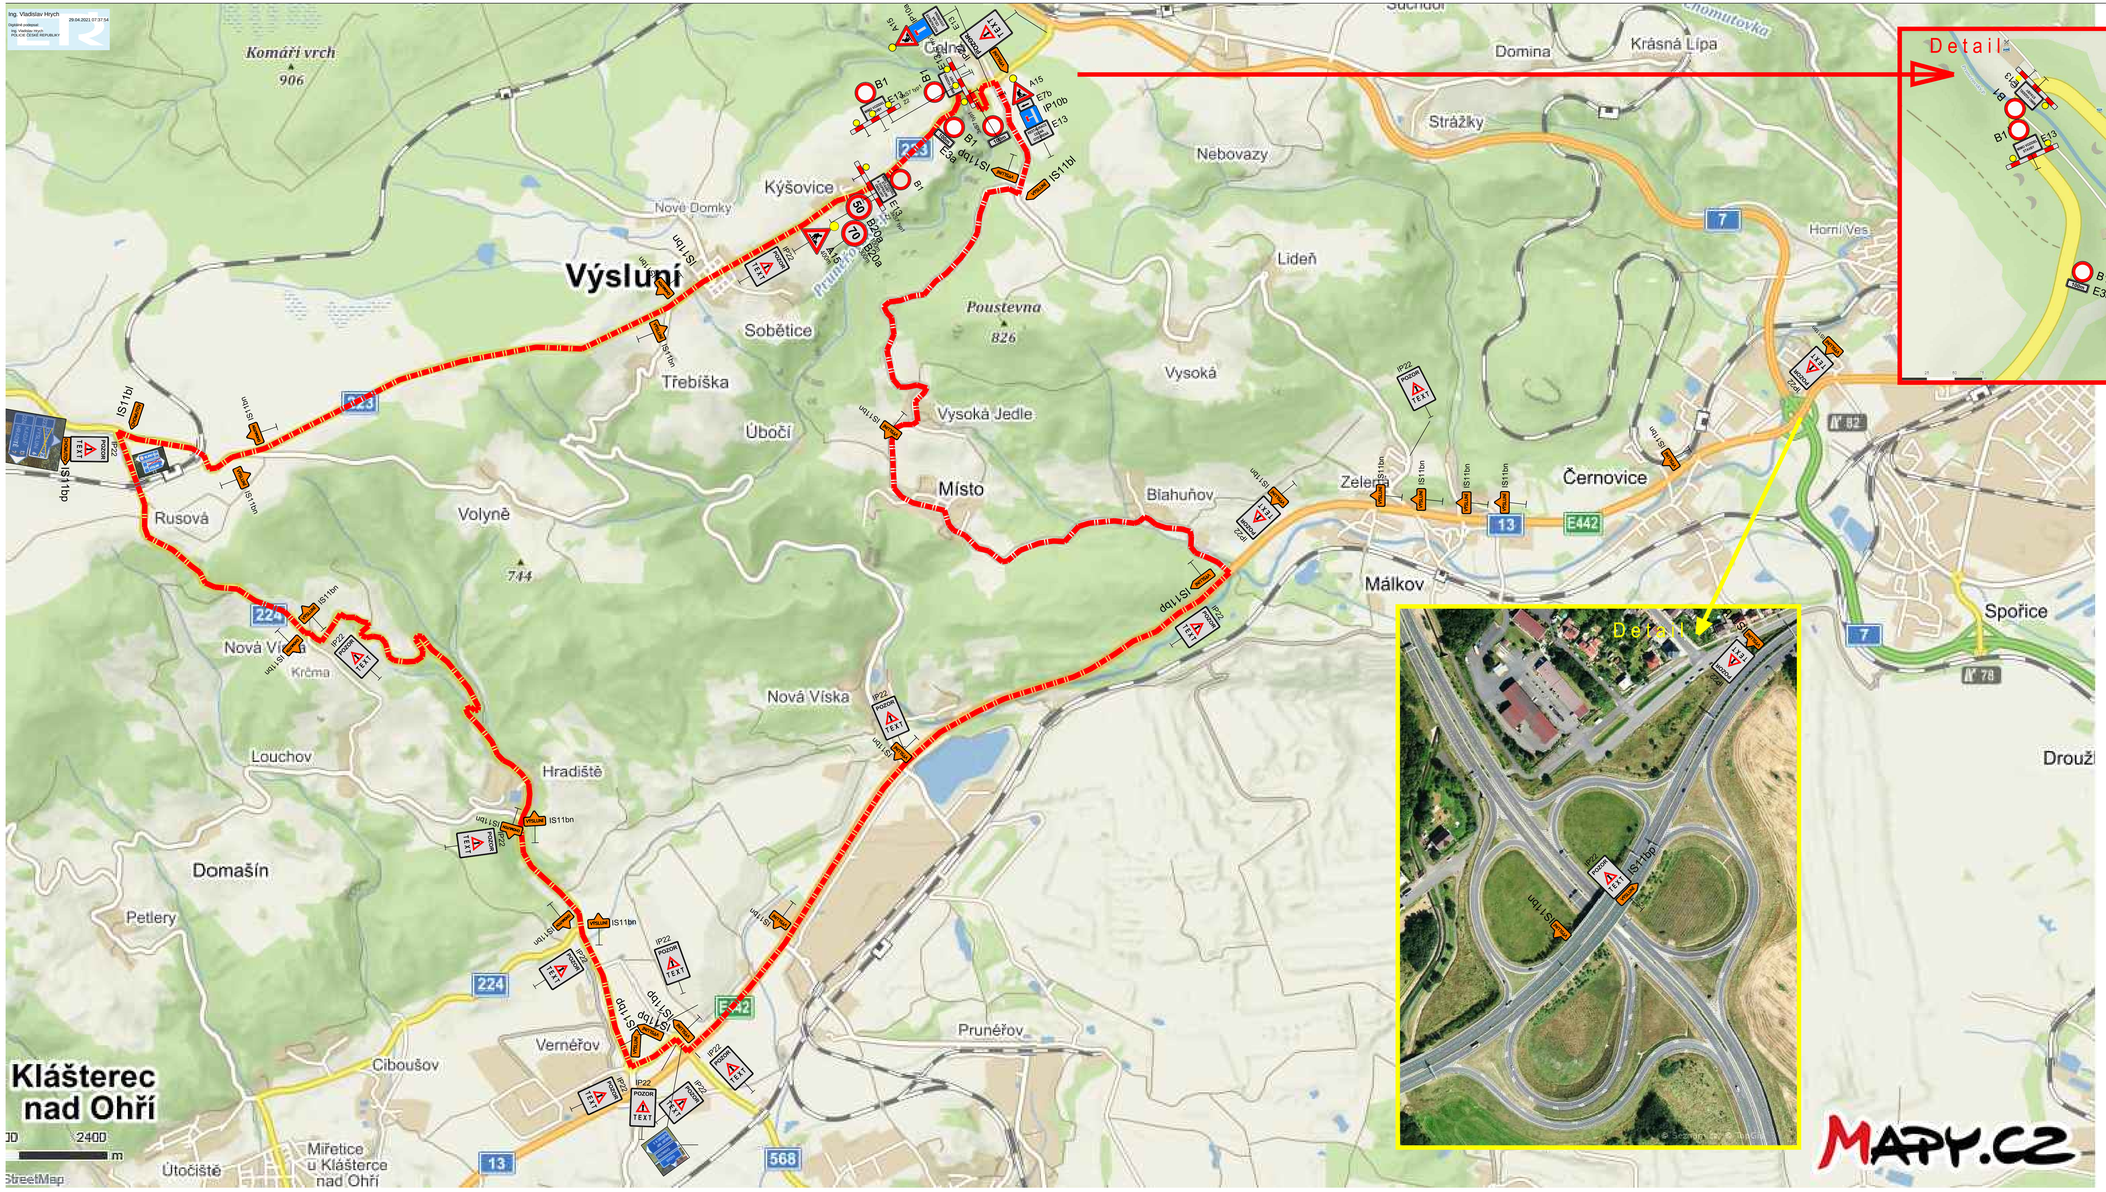

LEGENDA:

Místo stavby

Objízdná trasa

Přechodné dopravní značení

A15

IP10a

E13

B1

3xS7 typ1

Z2

IP22

POZOR

TEXT

TEXT

MOST NA SILNICI II / 223
MEZI OBCEMI
VÝSLUNÍ A CELNÁ
UZAVŘEN !

Souřadnicový systém S-JTSK
Výškový systém Bpv

objednatel:	Správa a údržba silnic Ústeckého kraje p.o., Ruská 260, 417 03 Dubí	vyhotovení:	
generální projektant stavby:	ARTECH spol. s r.o. Vladavské náměstí 819/43, 110 00 Praha 1, IČ: 25024671 Adresa pro doručování: Žižkova 152, 436 01 Litvínov E-mail: artech@artech.cz, tel. 476 111 782		
vypracoval (projektant):	autorizoval (podpovědný projektant):	fázení projektu (hlavní projektant):	
Ing. Jiří Hrabák	Ing. Jiří Hrabák	Ing. Jan Havanič	ARTECH PROJEKTOVÁ PŘÍPRAVA A REALIZACE STAVEB
stavebník:	Správa a údržba silnic Ústeckého kraje p.o., Ruská 260, 417 03 Dubí		
kraj: Ústecký	st.úřad: Chomutov	obec: Křimov	
ZPRACOVÁNÍ PROJEKTOVÉ DOKUMENTACE NA STAVBY V OBLASTI PŮSOBNOSTI PROVOZU CHOMUTOV (3) OPRAVA MOSTU ev. č. 223-008 CELNÁ E. ZÁSADY ORGANIZACE VÝSTAVBY		stupeň PD	DSP+DPS
		datum	06/2019
		formát	12xA4
		měřítko	1:18 000
		zakázka	2115
DOPRAVNĚ-INŽENÝRSKÉ OPATŘENÍ (DIO)		číslo (pozn.) dokumentu:	E.2