




Schéma 1

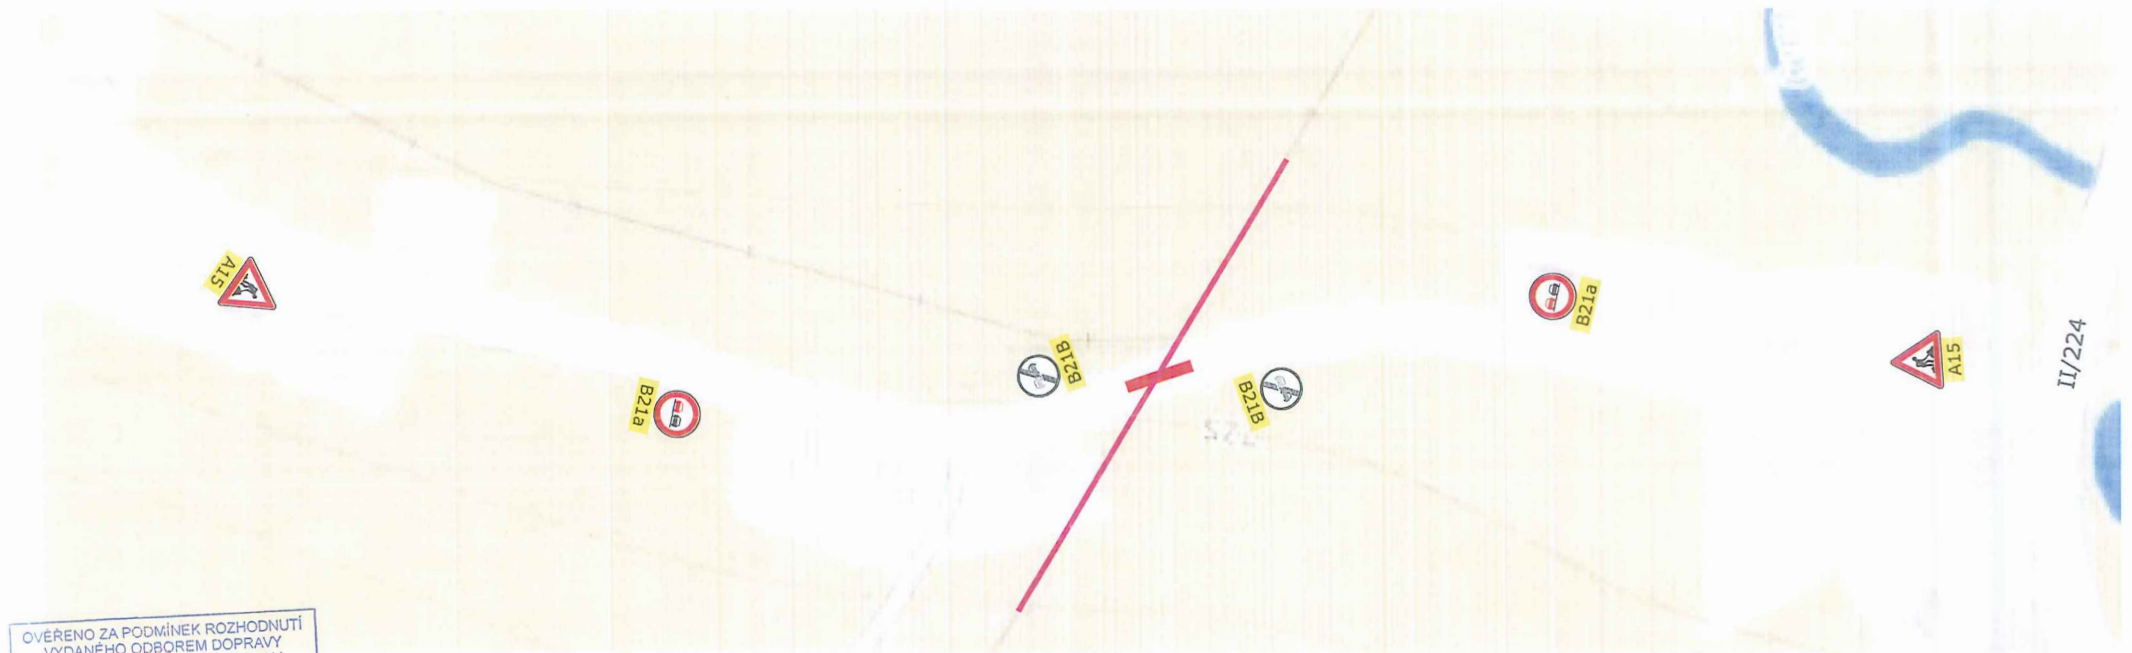

OVĚŘENO ZA PODMÍNEK ROZHODNUTÍ
VYDANÉHO ODBOREM DOPRAVY
MĚSTSKÉHO ÚŘADU V K A D A N I

Ze dne: **- 2 -08- 2021**

C. j.: ODPK - 03047/2021/614

Podpis: *Ing. RELI SLUNEČKOVÁ*
REF. ODBORU DOPRAVY



Trasa zemnicího lana
Pracovní místo

Operativní pracovní místo
technika mimo komunikaci

Provoz zastaven poučenými pracovníky
na nezbytně nutnou dobu cca 5 minut.
Přechodné DZ bude po ukončení
denních prací neprodleně odstraněno


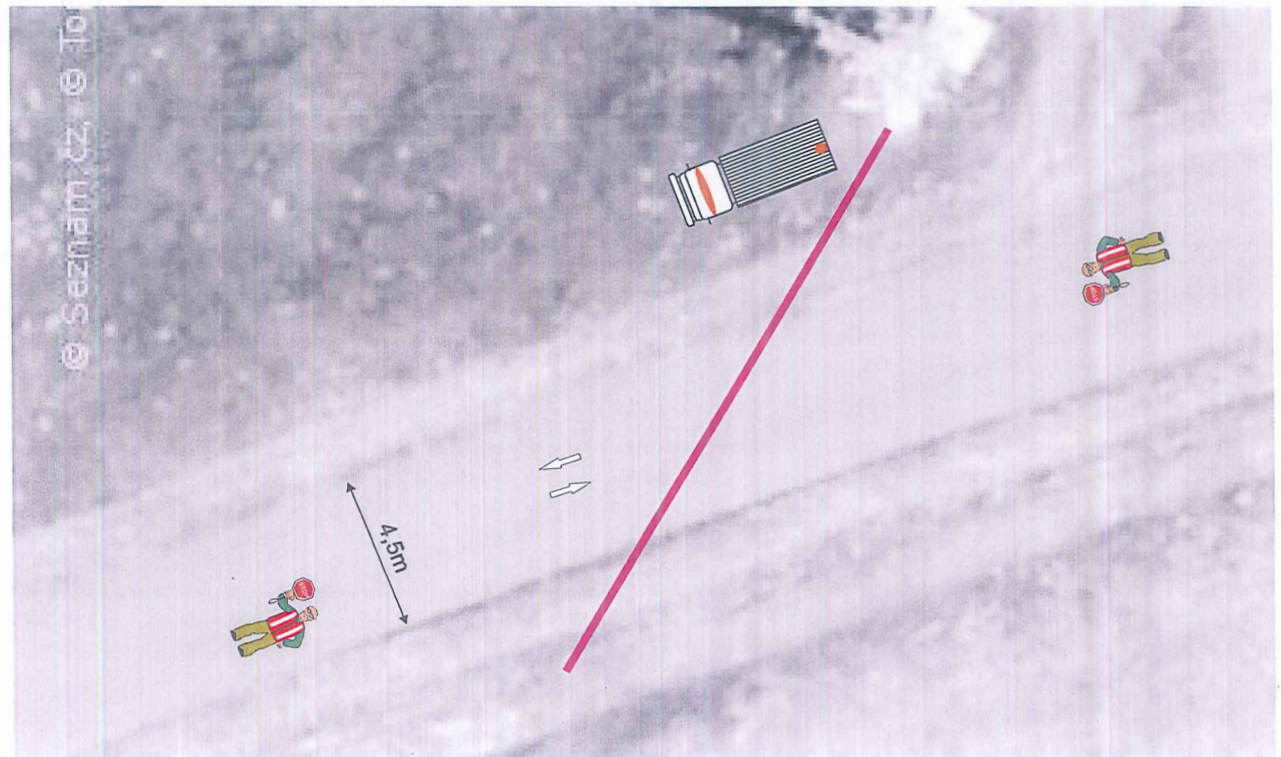


Schéma 2

Detail pracovního místa

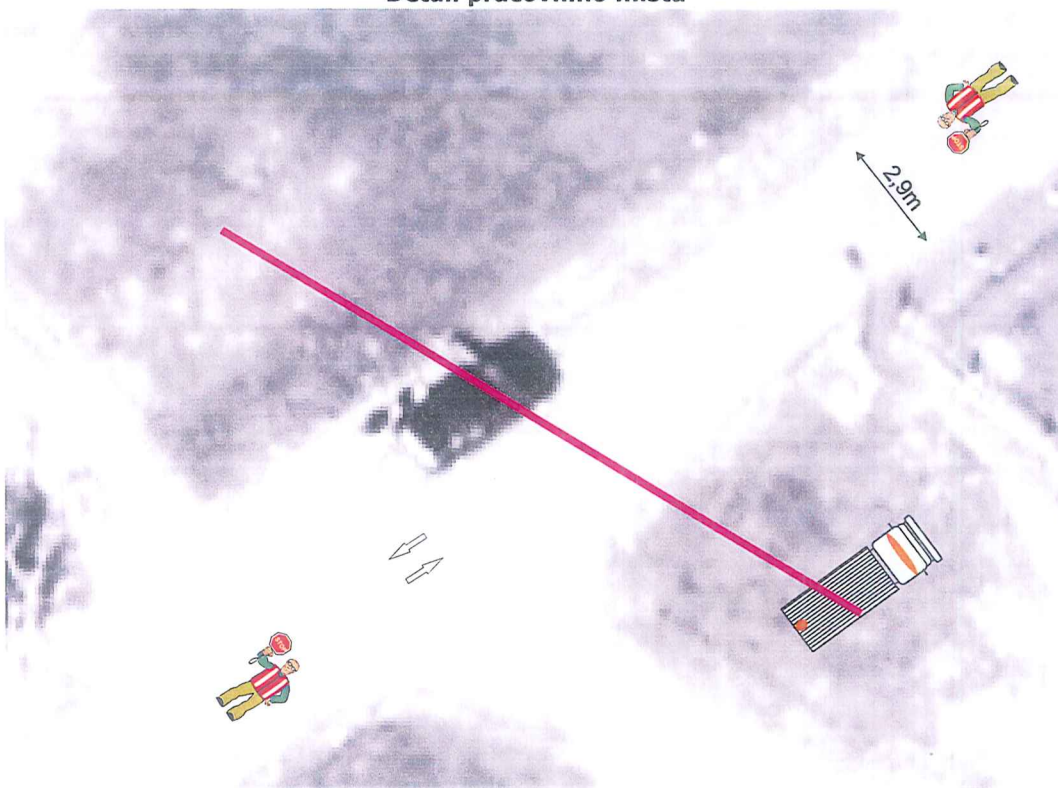

OVĚŘENO ZA PODMÍNEK ROZHODNUTÍ
VYDANÉHO ODBOREM DOPRAVY
MĚSTSKÉHO ÚRADU V KADANI

Ze dne: - 2 -08- 2021

Č. j.: ODPK - 63847/2021/64

Podpis:  Ing. RELI SLUNEČNÁ
REF. ODBORU DOPRAVY



II/224




Trasa zemnicího lana
Pracovní místo


Operativní pracovní místo
technika mimo komunikaci

Provoz zastaven poučenými pracovníky
na nezbytně nutnou dobu cca 5 minut.
Přechodné DZ bude po ukončení
denních prací neprodleně odstraněno

Schéma 3

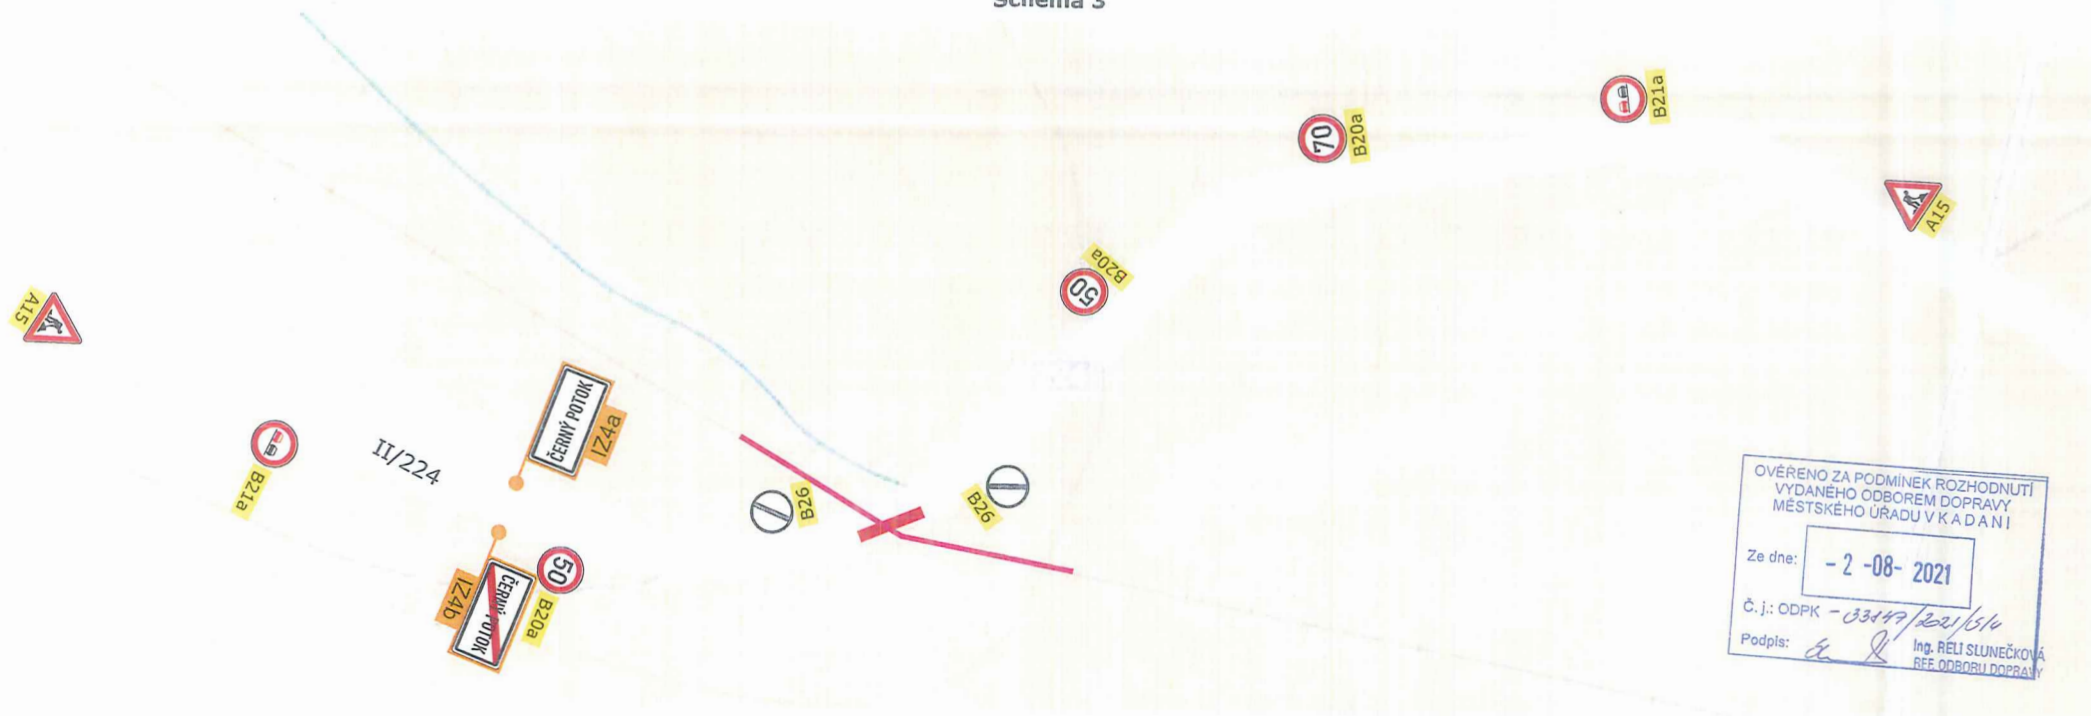

Detail pracovního místa

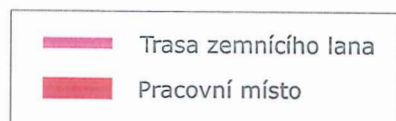

Operativní pracovní místo
uzávěra dopravními kužely
(výška min. 0,5 m)
příčná uzavěra
odstup podélně 1-3 m
příčně 0,6 - 1 m
výstražné světlo typu 1
podélná uzavěra
odstup max. 6m
Provoz zastaven poučenými pracovníky
na nezbytně nutnou dobu cca 5 minut.
Přechodné DZ bude po ukončení
denních prací neprodleně odstraněno

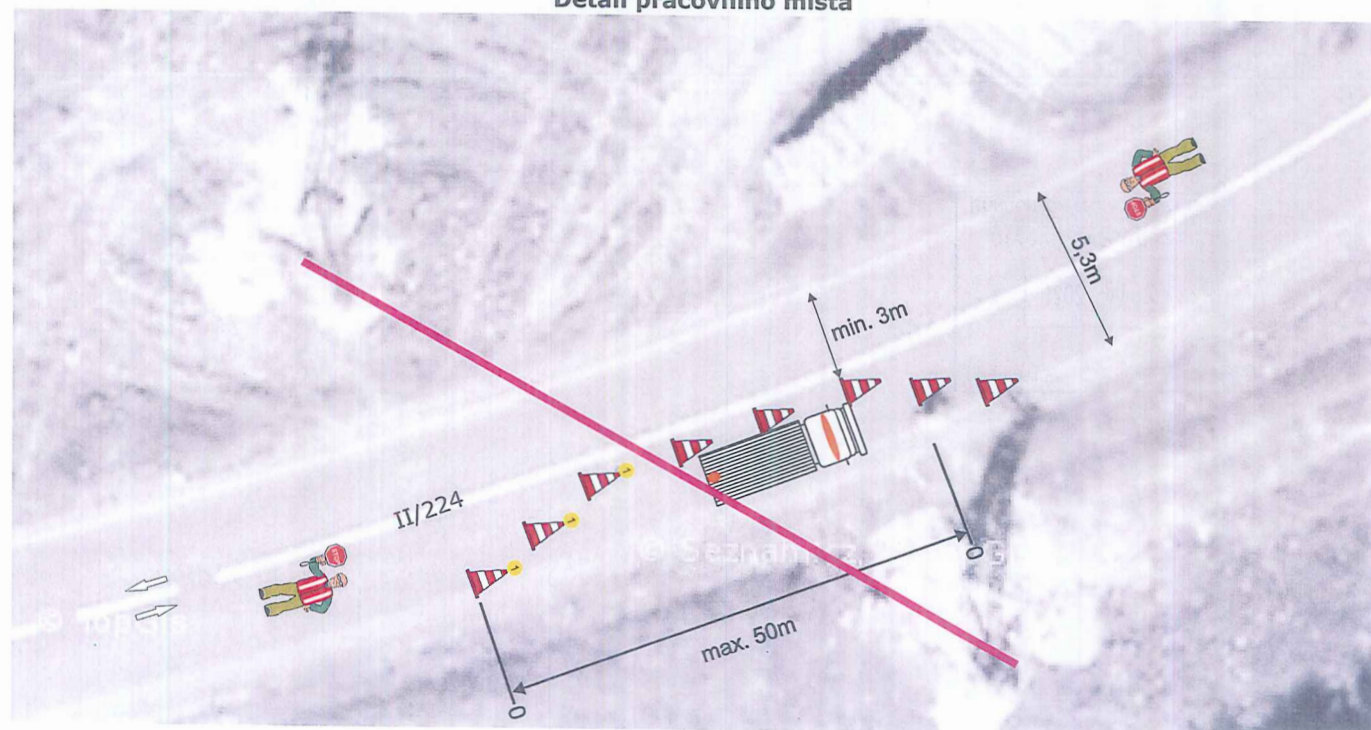


Schéma 4

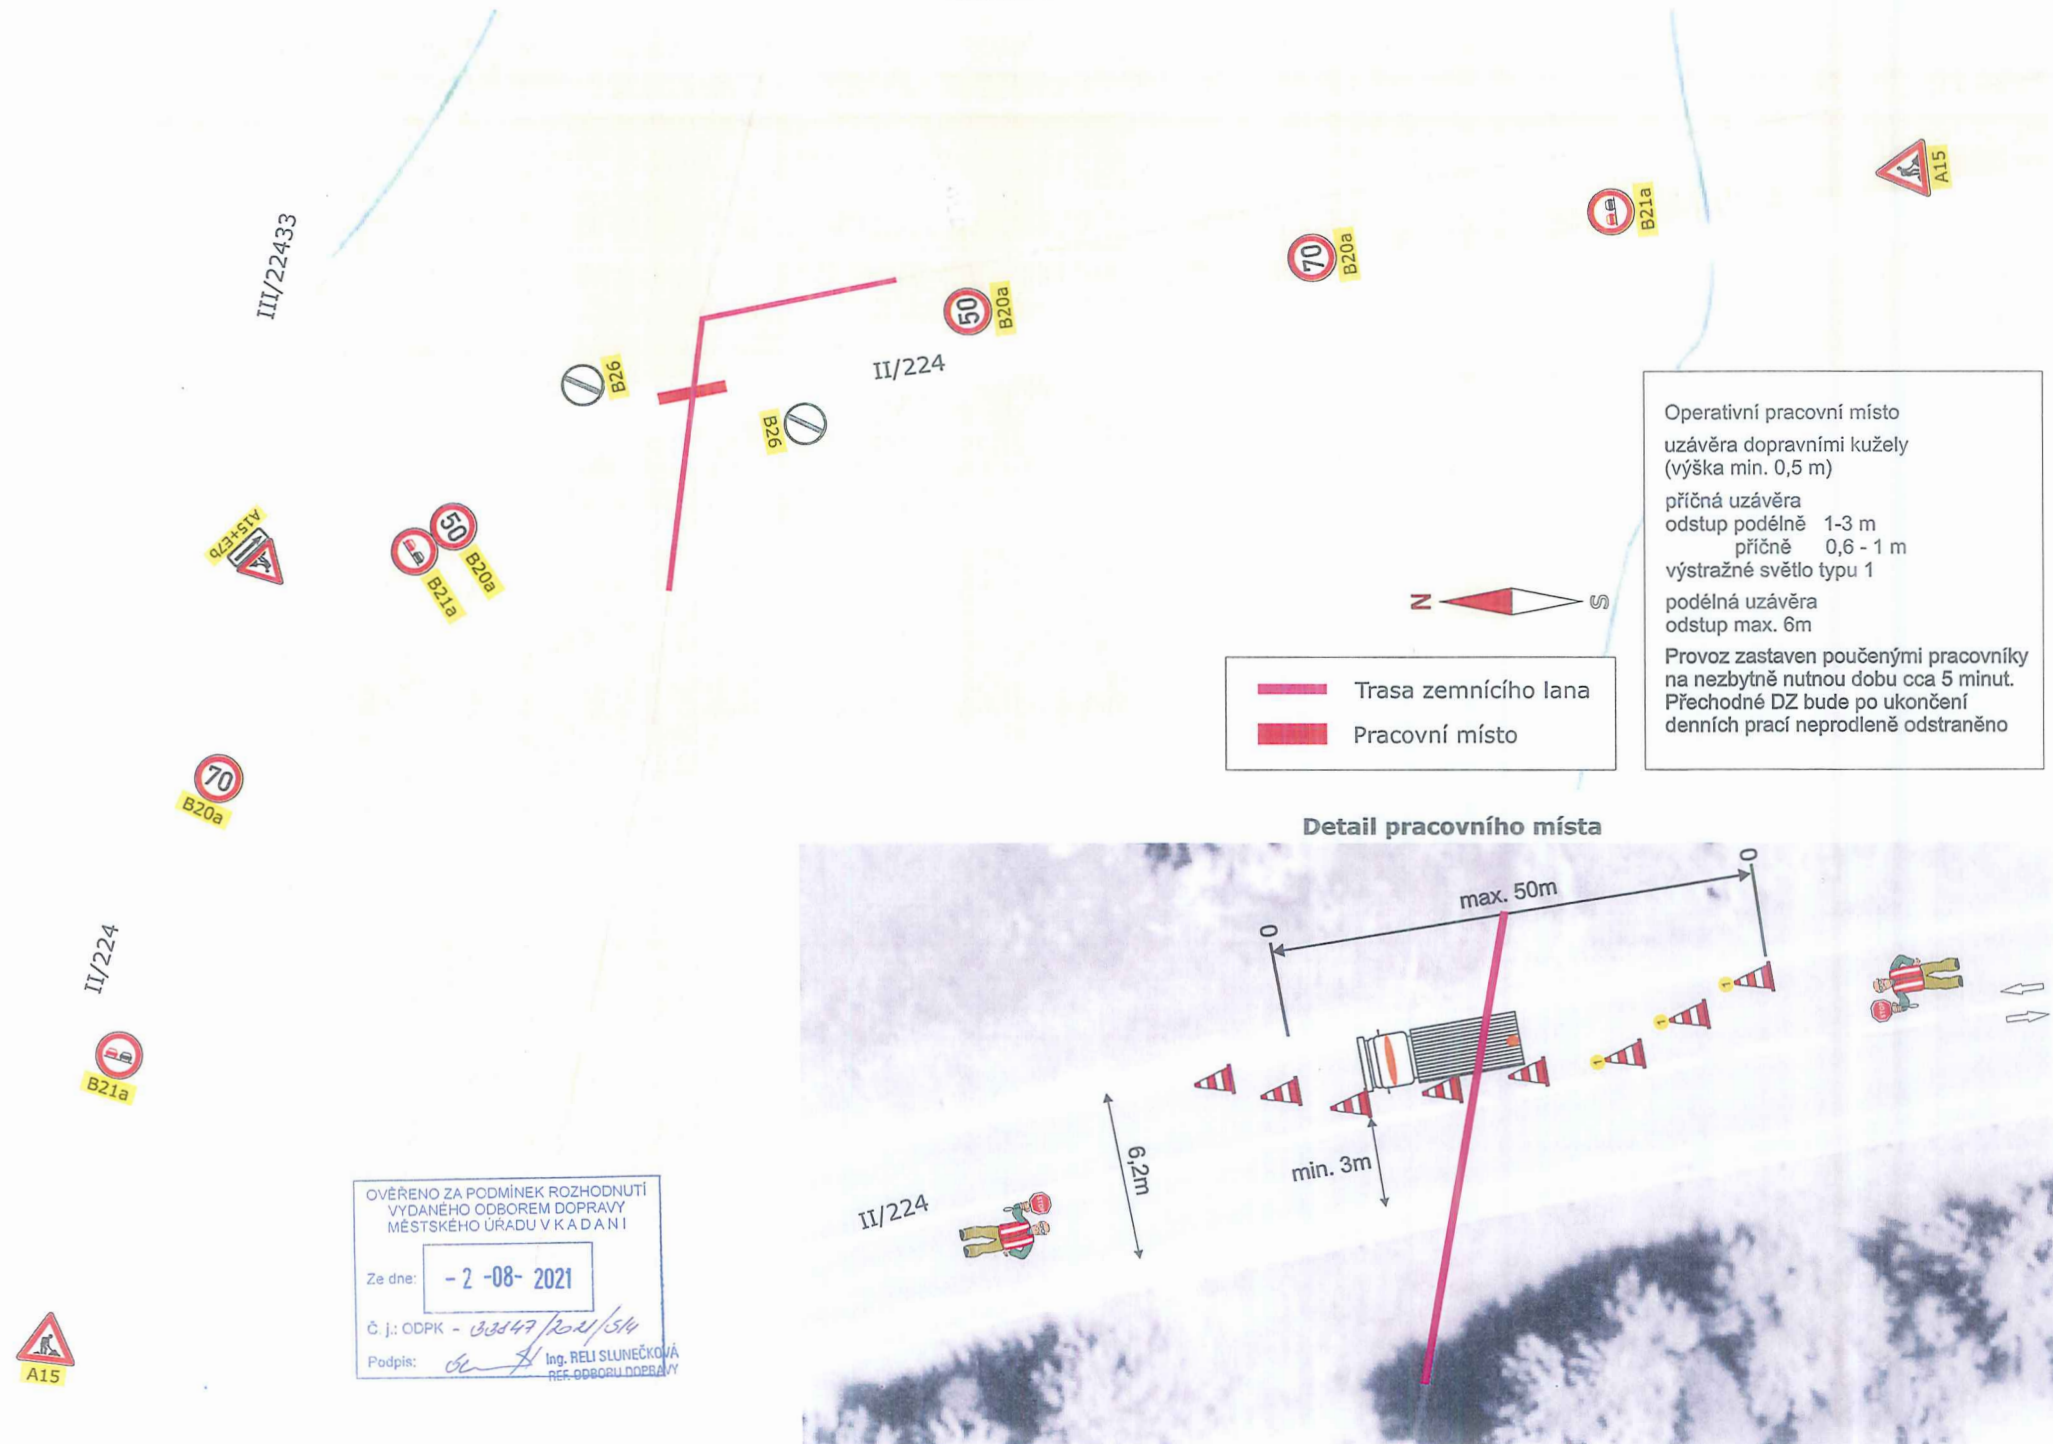


Schéma 5

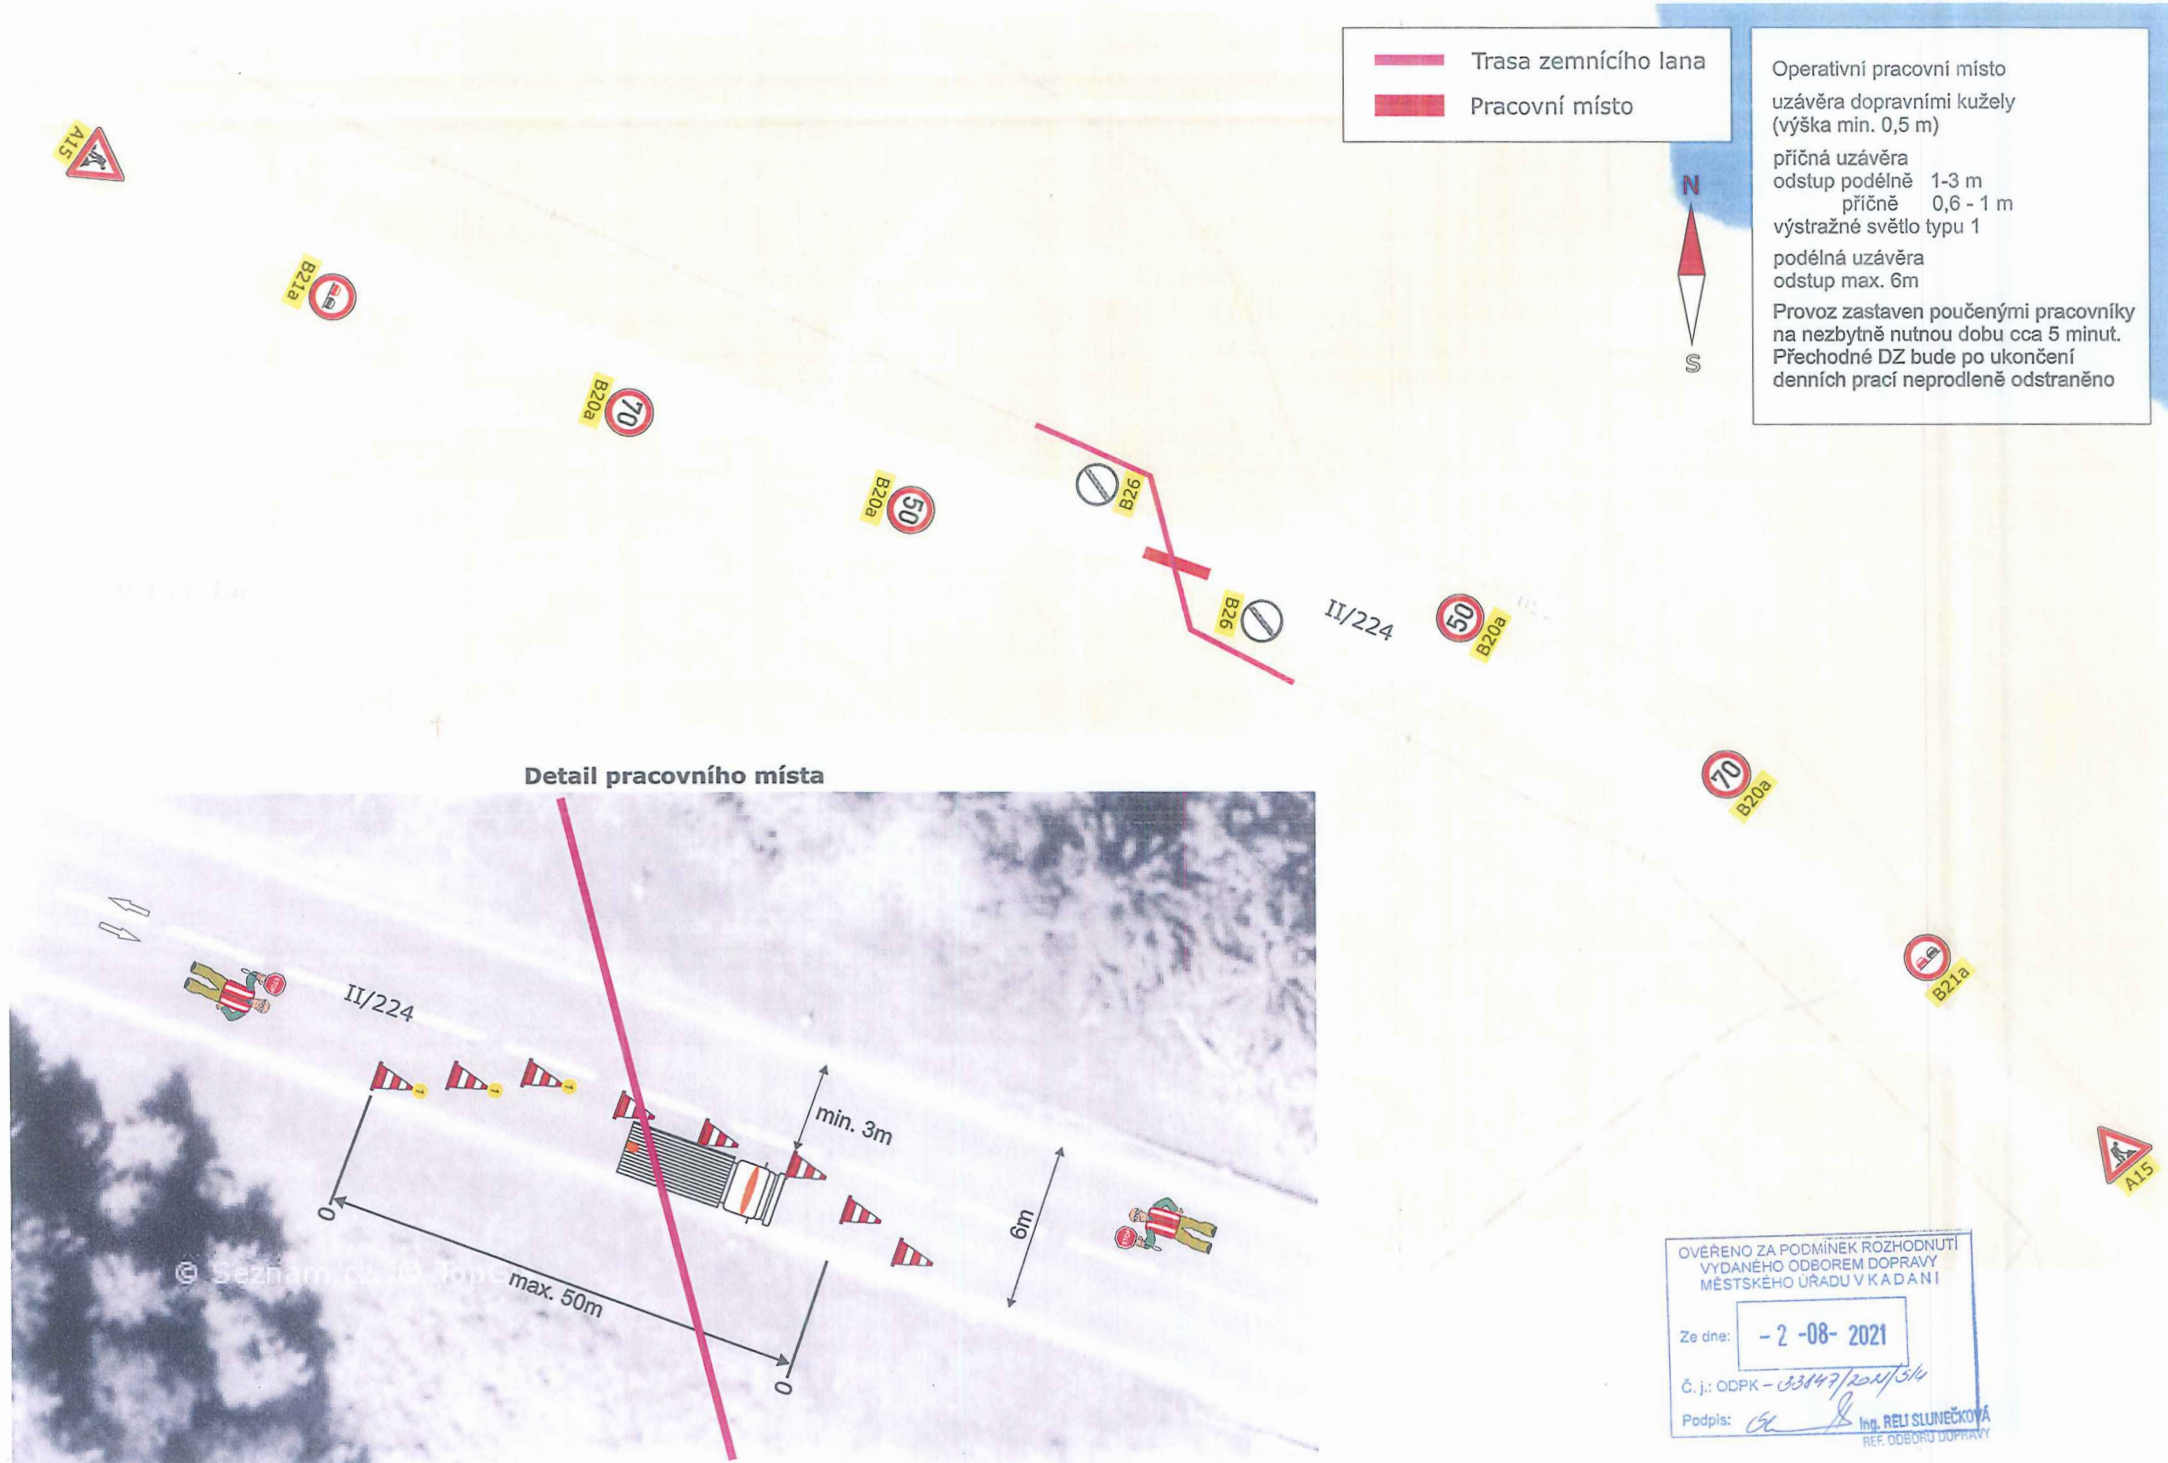


Schéma 6

Detail pracovního místa


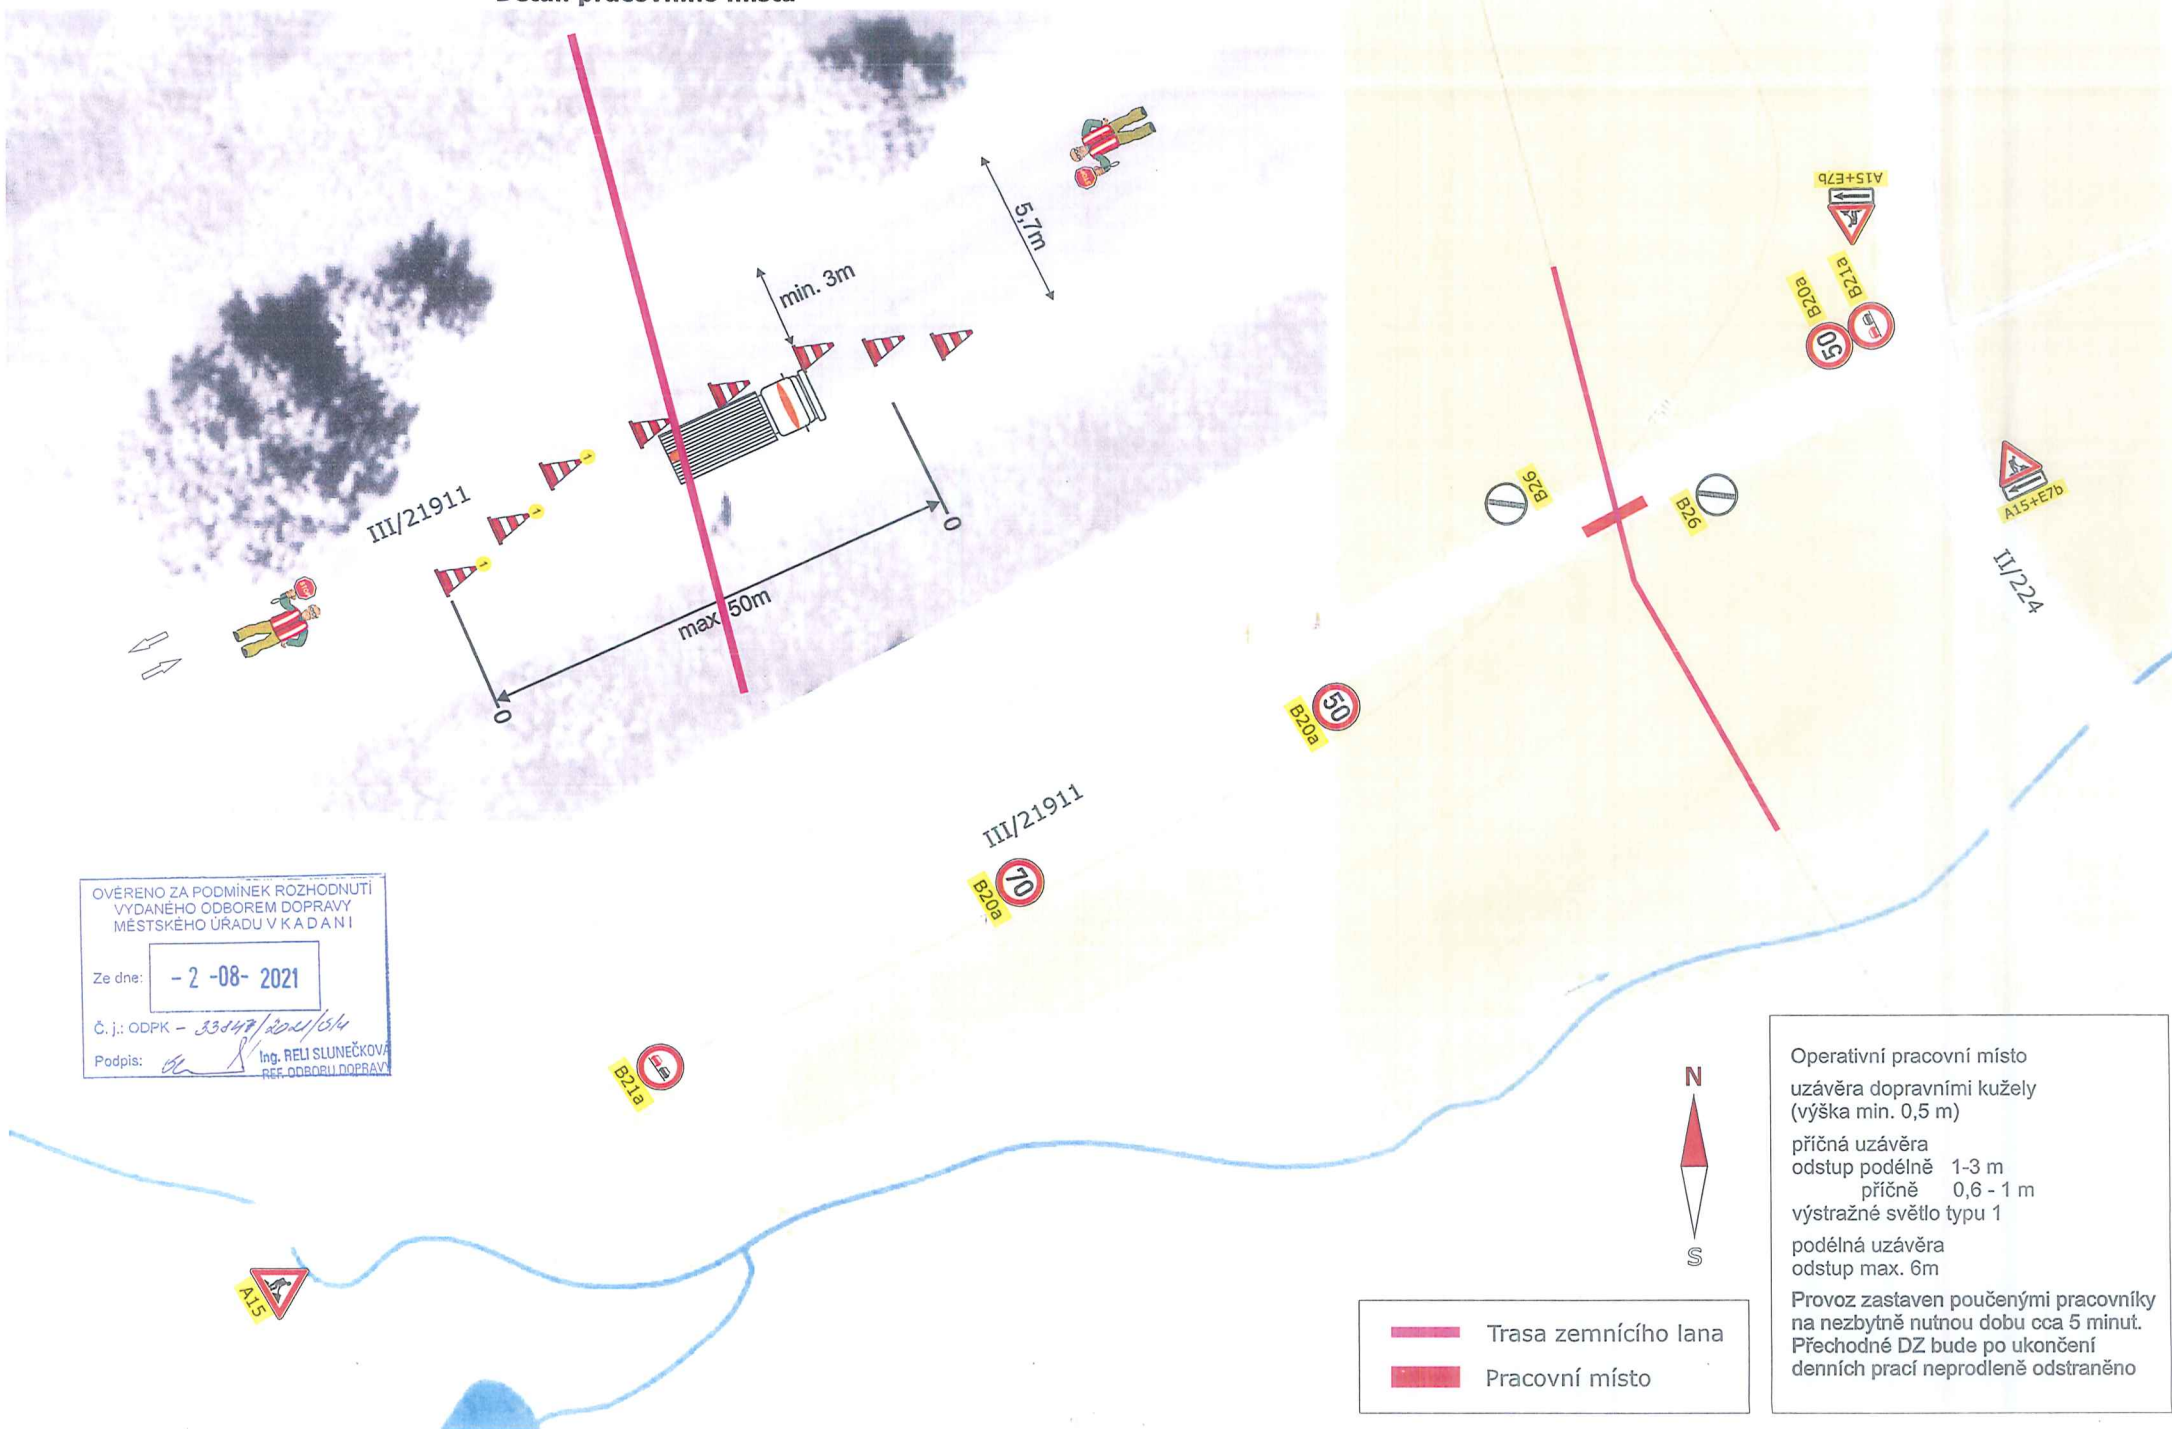


Schéma 7

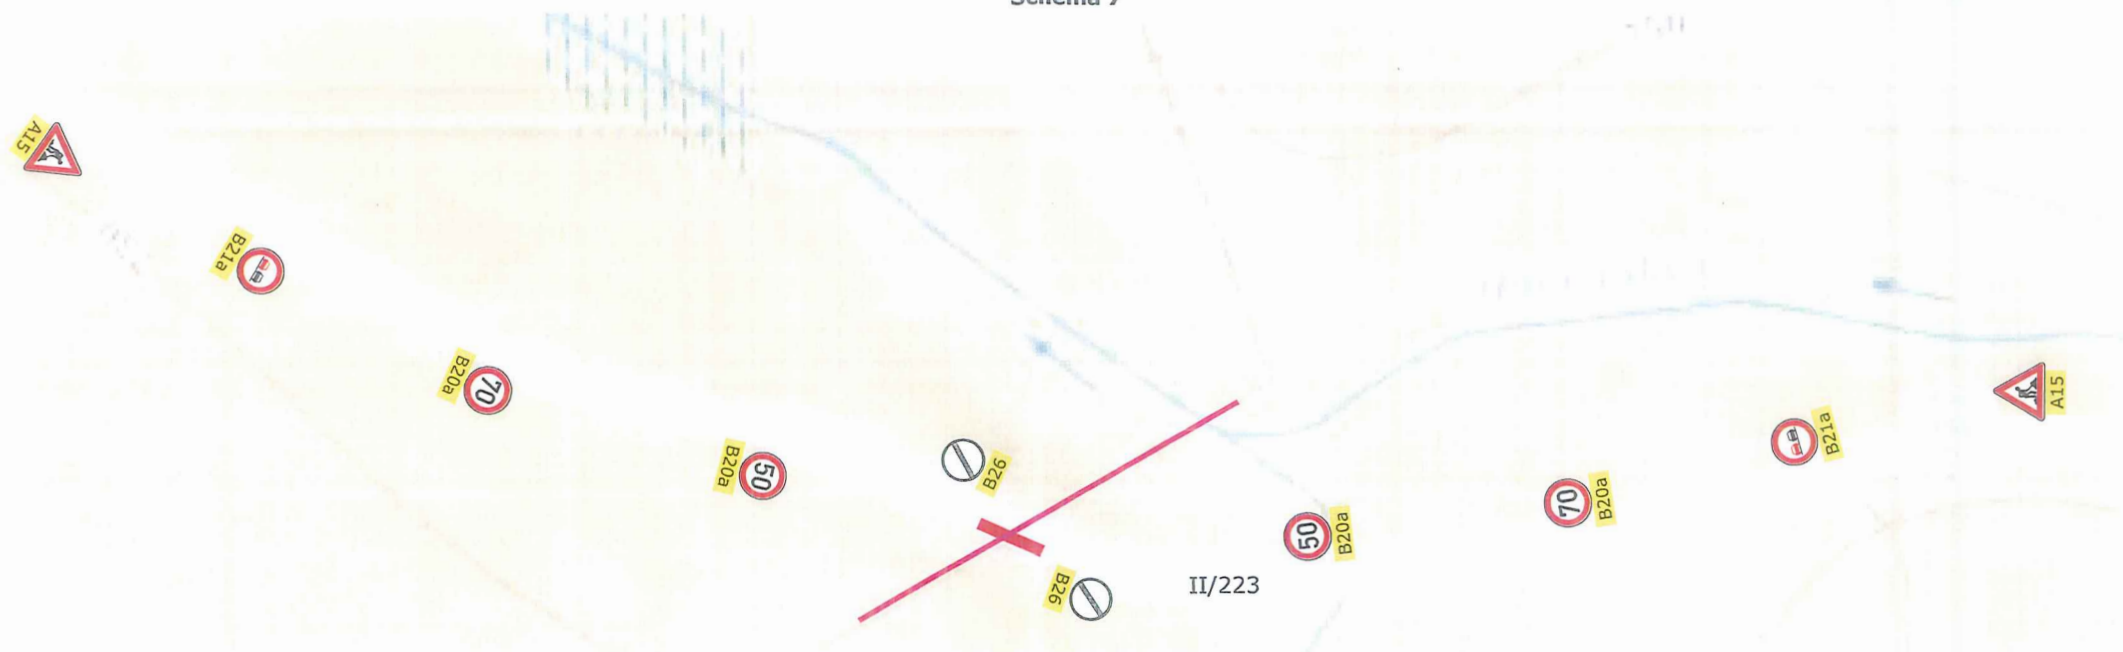

Detail pracovního místa

Operativní pracovní místo
uzávěra dopravními kužely
(výška min. 0,5 m)

příčná uzavěra
odstup podélně 1-3 m
příčně 0,6 - 1 m
výstražné světlo typu 1

podélná uzavěra
odstup max. 6m

Provoz zastaven poučenými pracovníky
na nezbytně nutnou dobu cca 5 minut.
Přechodné DZ bude po ukončení
denních prací neprodleně odstraněno

Trasa zemnicího lana
Pracovní místo



OVĚŘENO ZA PODMÍNEK ROZHODNUTÍ
VYDANÉHO ODBOREM DOPRAVY
MĚSTSKÉHO ÚŘADU V K A D A N I

Ze dne: - 2 -08- 2021

Č. j.: ODPK - 03847/2021/64

Podpis: Mgr. RELI SLUNEČKOVÁ
REF. ODBORU DOPRAVY

