


LEGENDA K ZÁVODU HRADIŠTĚ - RUSOVÁ

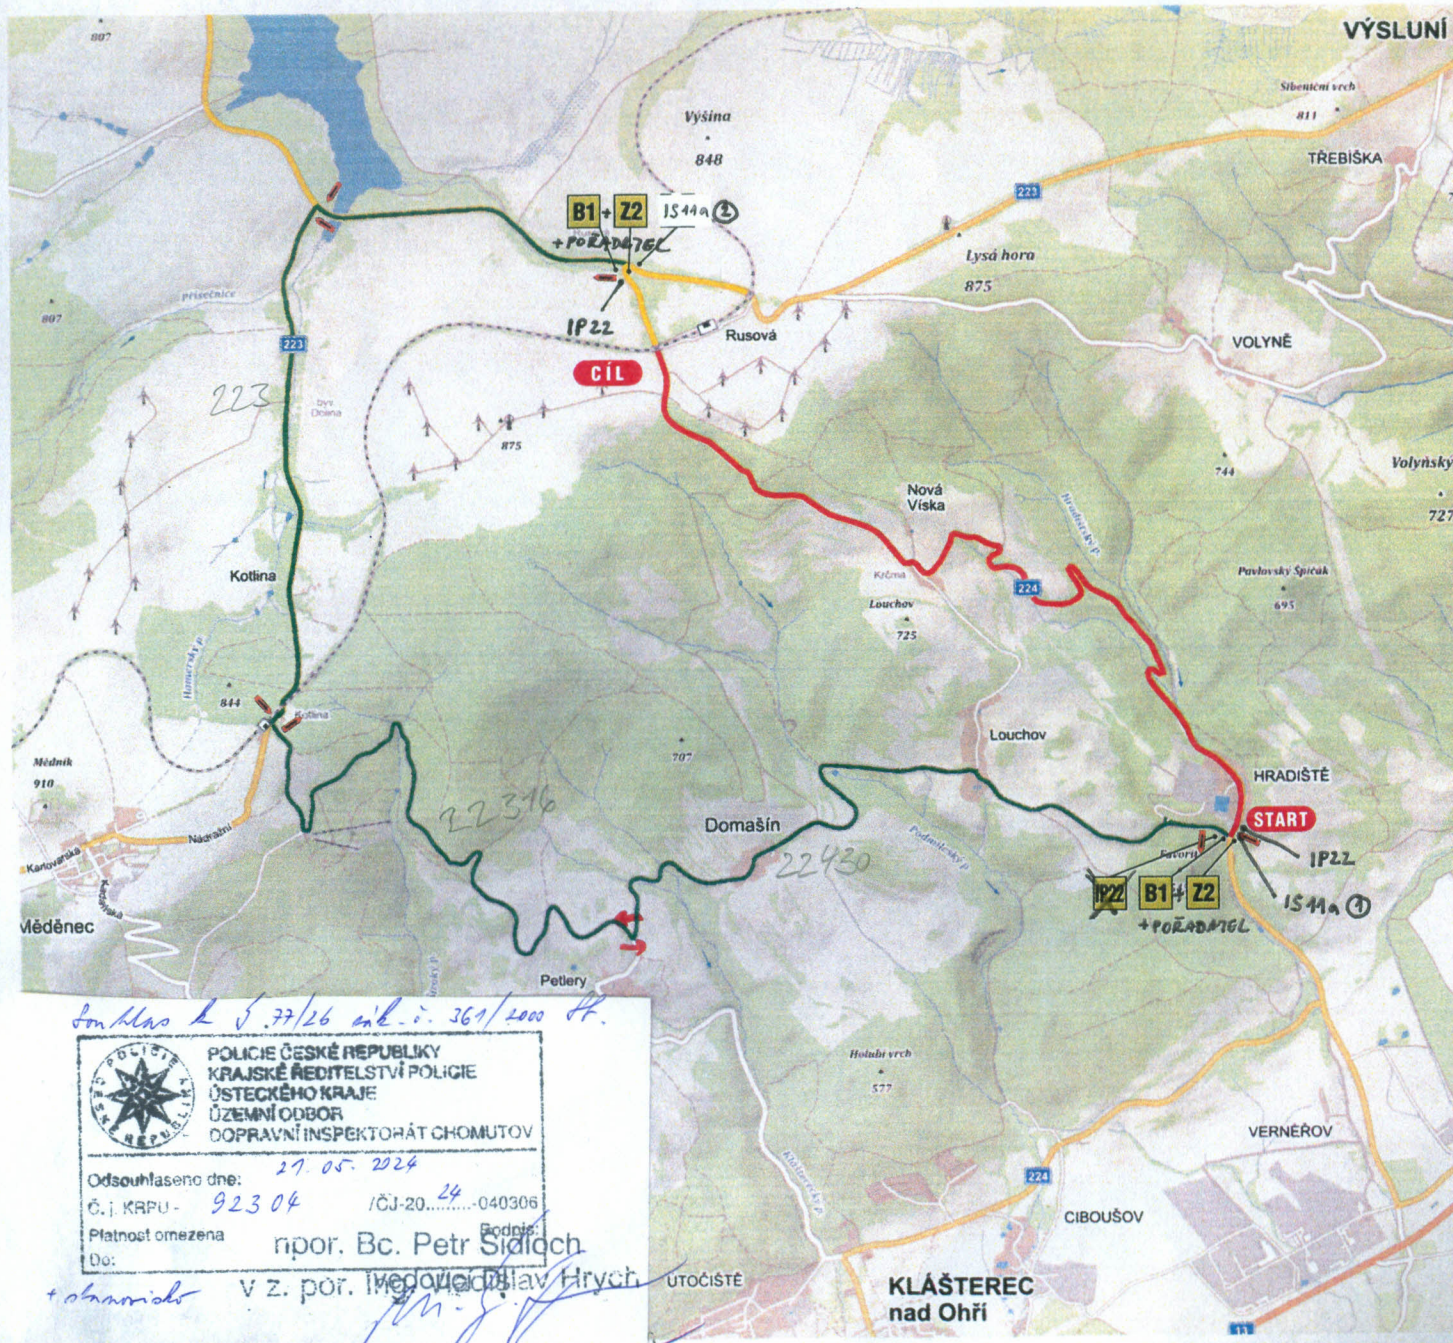

Smlouva k §. 77/26 zák. č. 361/2000 Šk.

POLICIE ČESKÉ REPUBLIKY
KRAJSKÉ ŘEDITELSTVÍ POLICIE
ÚSTECKÉHO KRAJE
ÚZEMNÍ ODBOR
DOPRAVNÍ INSPEKTORÁT CHOMUTOV

Odsouhlaseno dne: 27. 05. 2024
 Č. j. KRPU - 923 04 / OJ-20...-040306
 Platnost omezena do: npor. Bc. Petr Šidloch
 v z. por. Ing. Vladislav Hrych

UZAVĚRA

 objízdná trasa

B1
 +
Z2
 +
POŘADATEL

IS 11a
 dopravní značení

①

 RUSOVÁ
 MĚDĚNEC
 PETLERY
 HRADIŠTĚ

②

 HRADIŠTĚ
 PETLERY
 MĚDĚNEC
 RUSOVÁ

IP22
 DŽ IP22 BUDE
 UNĚSTĚNO PŘI-
 4 TÝDEN PŘEDĚN

SILNICE
BUDE
22.6. a 17.8.2024
UZAVŘENA
ZÁVODY
AUTOMOBILŮ

→
 dopravní značení IS11c