

**LEGENDA**

stav návrh Z2 ÚPO

**PLOCHY S ROZDÍLNÝM ZP. VYUŽITÍ**

- VE - PLOCHY PRO VĚTRNOU ENERGETIKU
- BR - SMÍŠENÉ ÚZEMÍ BYDLENÍ A CESTOVNÍHO RUCHU
- VP - VODNÍ TOKY A PLOCHY
- TTP - TRVALÉ TRAVNÍ POROSTY
- LS - PLOCHY UŽÍVANÉ PRO FUNKCI LESA (PUPFL)

**DOPRAVNÍ INFRASTRUKTURA**

- SILNICE II. TŘÍDY
- ZÁMĚR PŘELOŽKY SILNICE II. TŘÍDY
- SILNICE III. TŘÍDY
- DRÁHA
- OBSLUŽNÉ A ÚČELOVÉ KOMUNIKACE
- CYKLISTICKÉ A TURISTICKÉ STEZKY
- S MÍSTY ORIENTAČNÍHO SYSTÉMU

**TECHNICKÁ INFRASTRUKTURA**

- NADZEMNÍ VEDENÍ EL. ENERGIE
- KABELOVÉ VEDENÍ EL. ENERGIE (orientační trasa vyvedení výkonu)
- TRAFOSTANICE
- VODNÍ ZDROJE LOKÁLNÍ
- VODOVODNÍ ŘAD - ŠTOLOVÝ VODNÍ PŘIVADĚČ
- VODOVODNÍ ŘAD - PROVOZNI VODY
- ČOV

**ÚSES**

- NRBK - NADREGIONÁLNÍ BIODORIDOR
- RBC - REGIONÁLNÍ BIOCENTRUM
- LBC - LOKÁLNÍ BIOCENTRUM
- LBK - LOKÁLNÍ BIODORIDOR

**HYGIENA PROSTŘEDÍ - HLUKOVÁ ZÁTĚŽ**

- IZOFONA DEN (50 dB)
- IZOFONA NOC (40 dB)

**LIMITY VYUŽITÍ ÚZEMÍ**

**geologie**

- PODDOLOVANÉ ÚZEMÍ (plocha, bod)

**dopravní infrastruktura**

- OP SILNICE II. A III. TŘÍDY - 15m od osy komunikace
- OP ŽELEZNIČNÍ TRATI
- OP LETIŠTĚ - celé zobrazené území

**přírodní limity**

- NATURA 2000 - PTAČÍ OBLAST
- NATURA 2000 - EVROPSKY VÝZNAMNÁ LOKALITA
- PAMÁTNÝ STROM

**vodní hospodářství**

- OCHRANNÉ PÁSMO VODNÍHO ZDROJE - I.PÁSMO
- OCHRANNÉ PÁSMO VODNÍHO ZDROJE - II.PÁSMO
- PÁSMO HYGIENICKÉ OCHRANY LOK. VODNÍHO ZDROJE (50m)
- CHRÁNĚNÁ OBLAST AKUMULACE VOD (celé zobrazené území)
- OCHRANNÉ PÁSMO ČOV (50m dle typu technologie)

**technická infrastruktura**

- OCHRANNÉ PÁSMO ELEKTRICKÉHO VEDENÍ
- OCHRANNÉ PÁSMO RRT

**ochrana ZPF a PUPFL**



- INVESTICE DO PŮDY ZA ÚČELEM ZLEPŠENÍ PŮDNÍ ÚRODNOSTI
- I. A II. TŘÍDA OCHRANY ZPF
- VZDÁLENOST 50m OD OKRAJE LESA

**kulturní limity**


- NEMOVITÁ KULTURNÍ PAMÁTKA
- ÚZEMÍ S ARCHEOLOGICKÝMI NÁLEZY

**OST. URBANISTICKÉ, KRAJINNÉ A ARCHITEKTONICKÉ HODNOTY**

- LINIOVÁ ZELENĚ PODĚL KOMUNIKACÍ (dle ÚPO Krýštofovy Hamry)
- KRAJINNÁ OSA

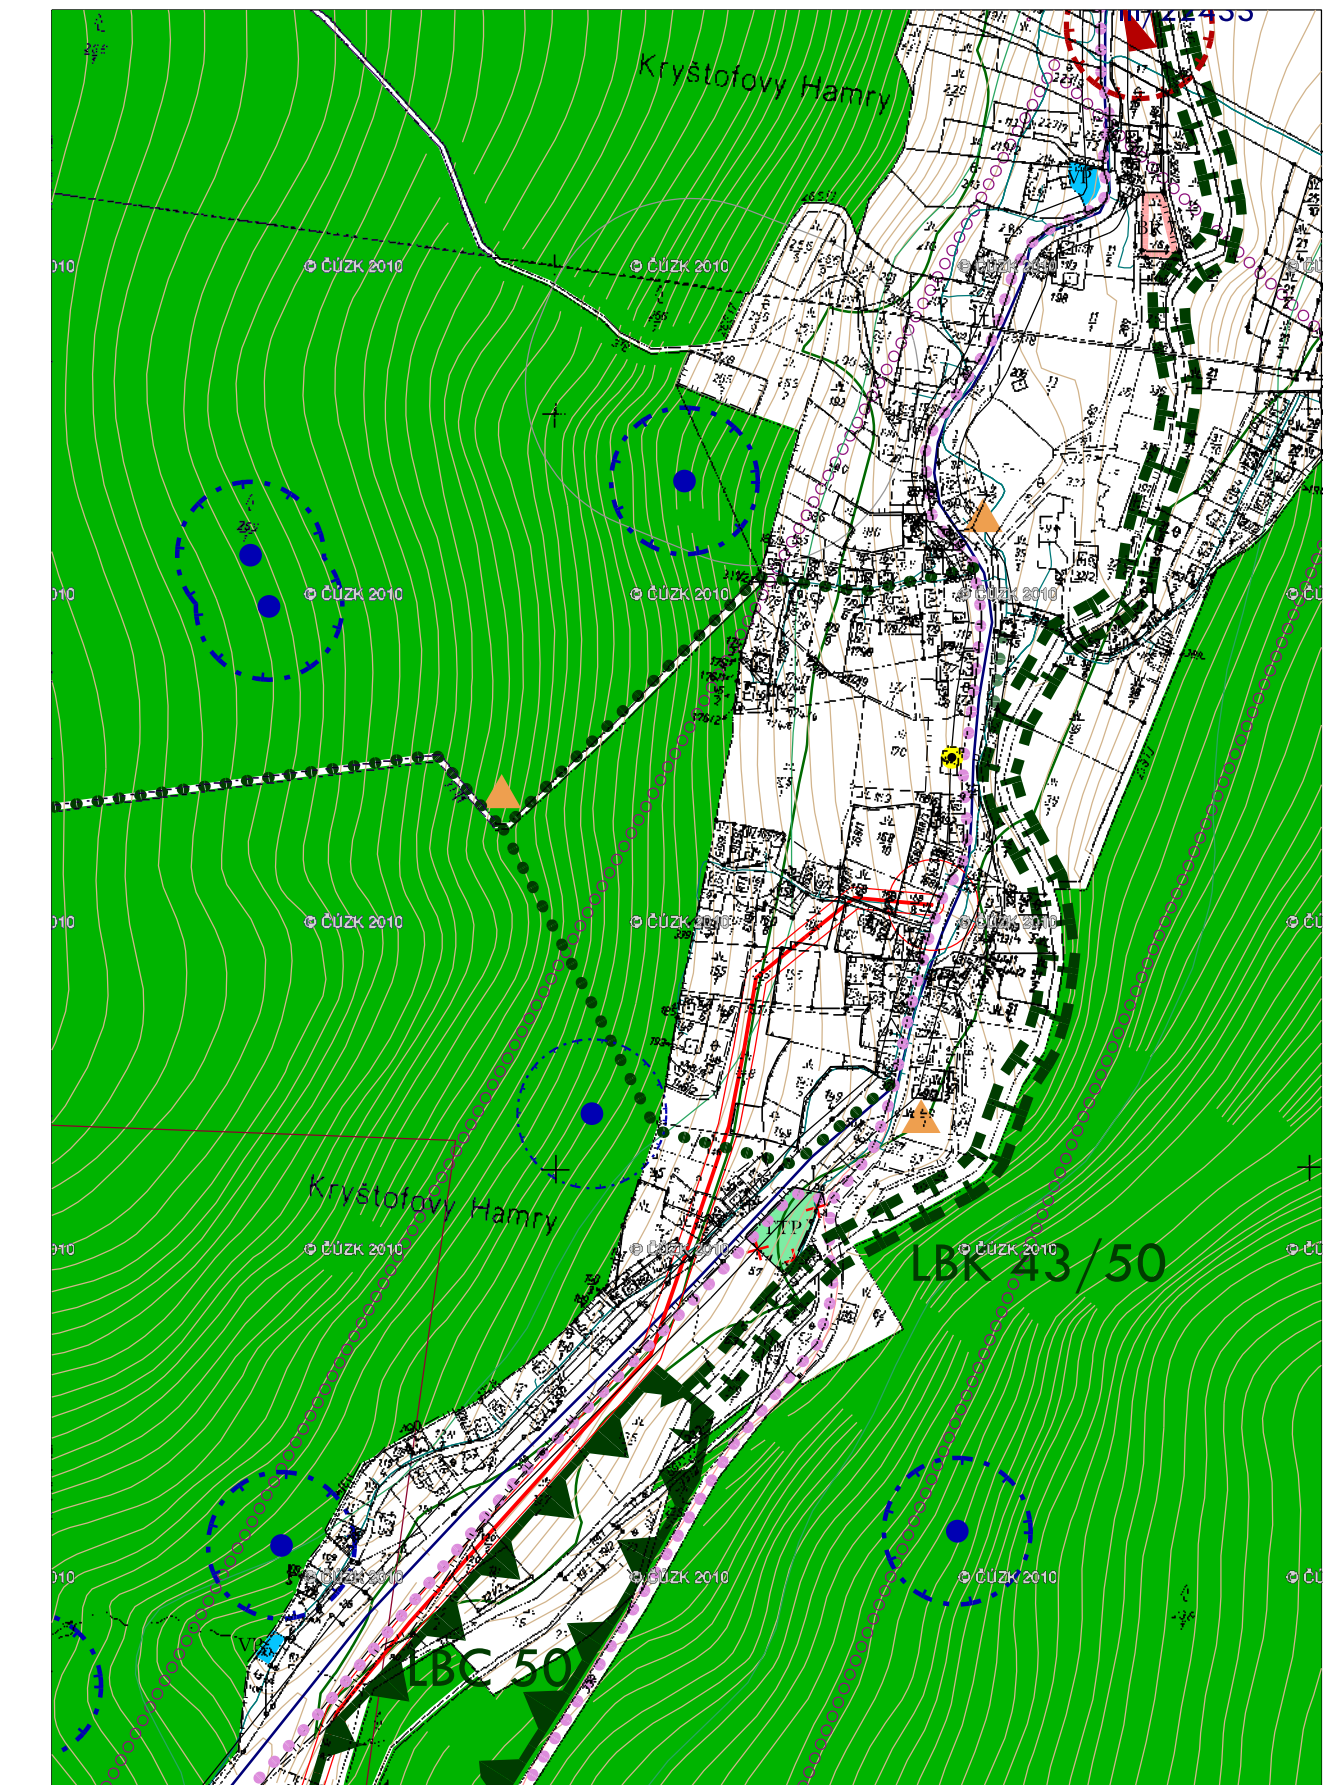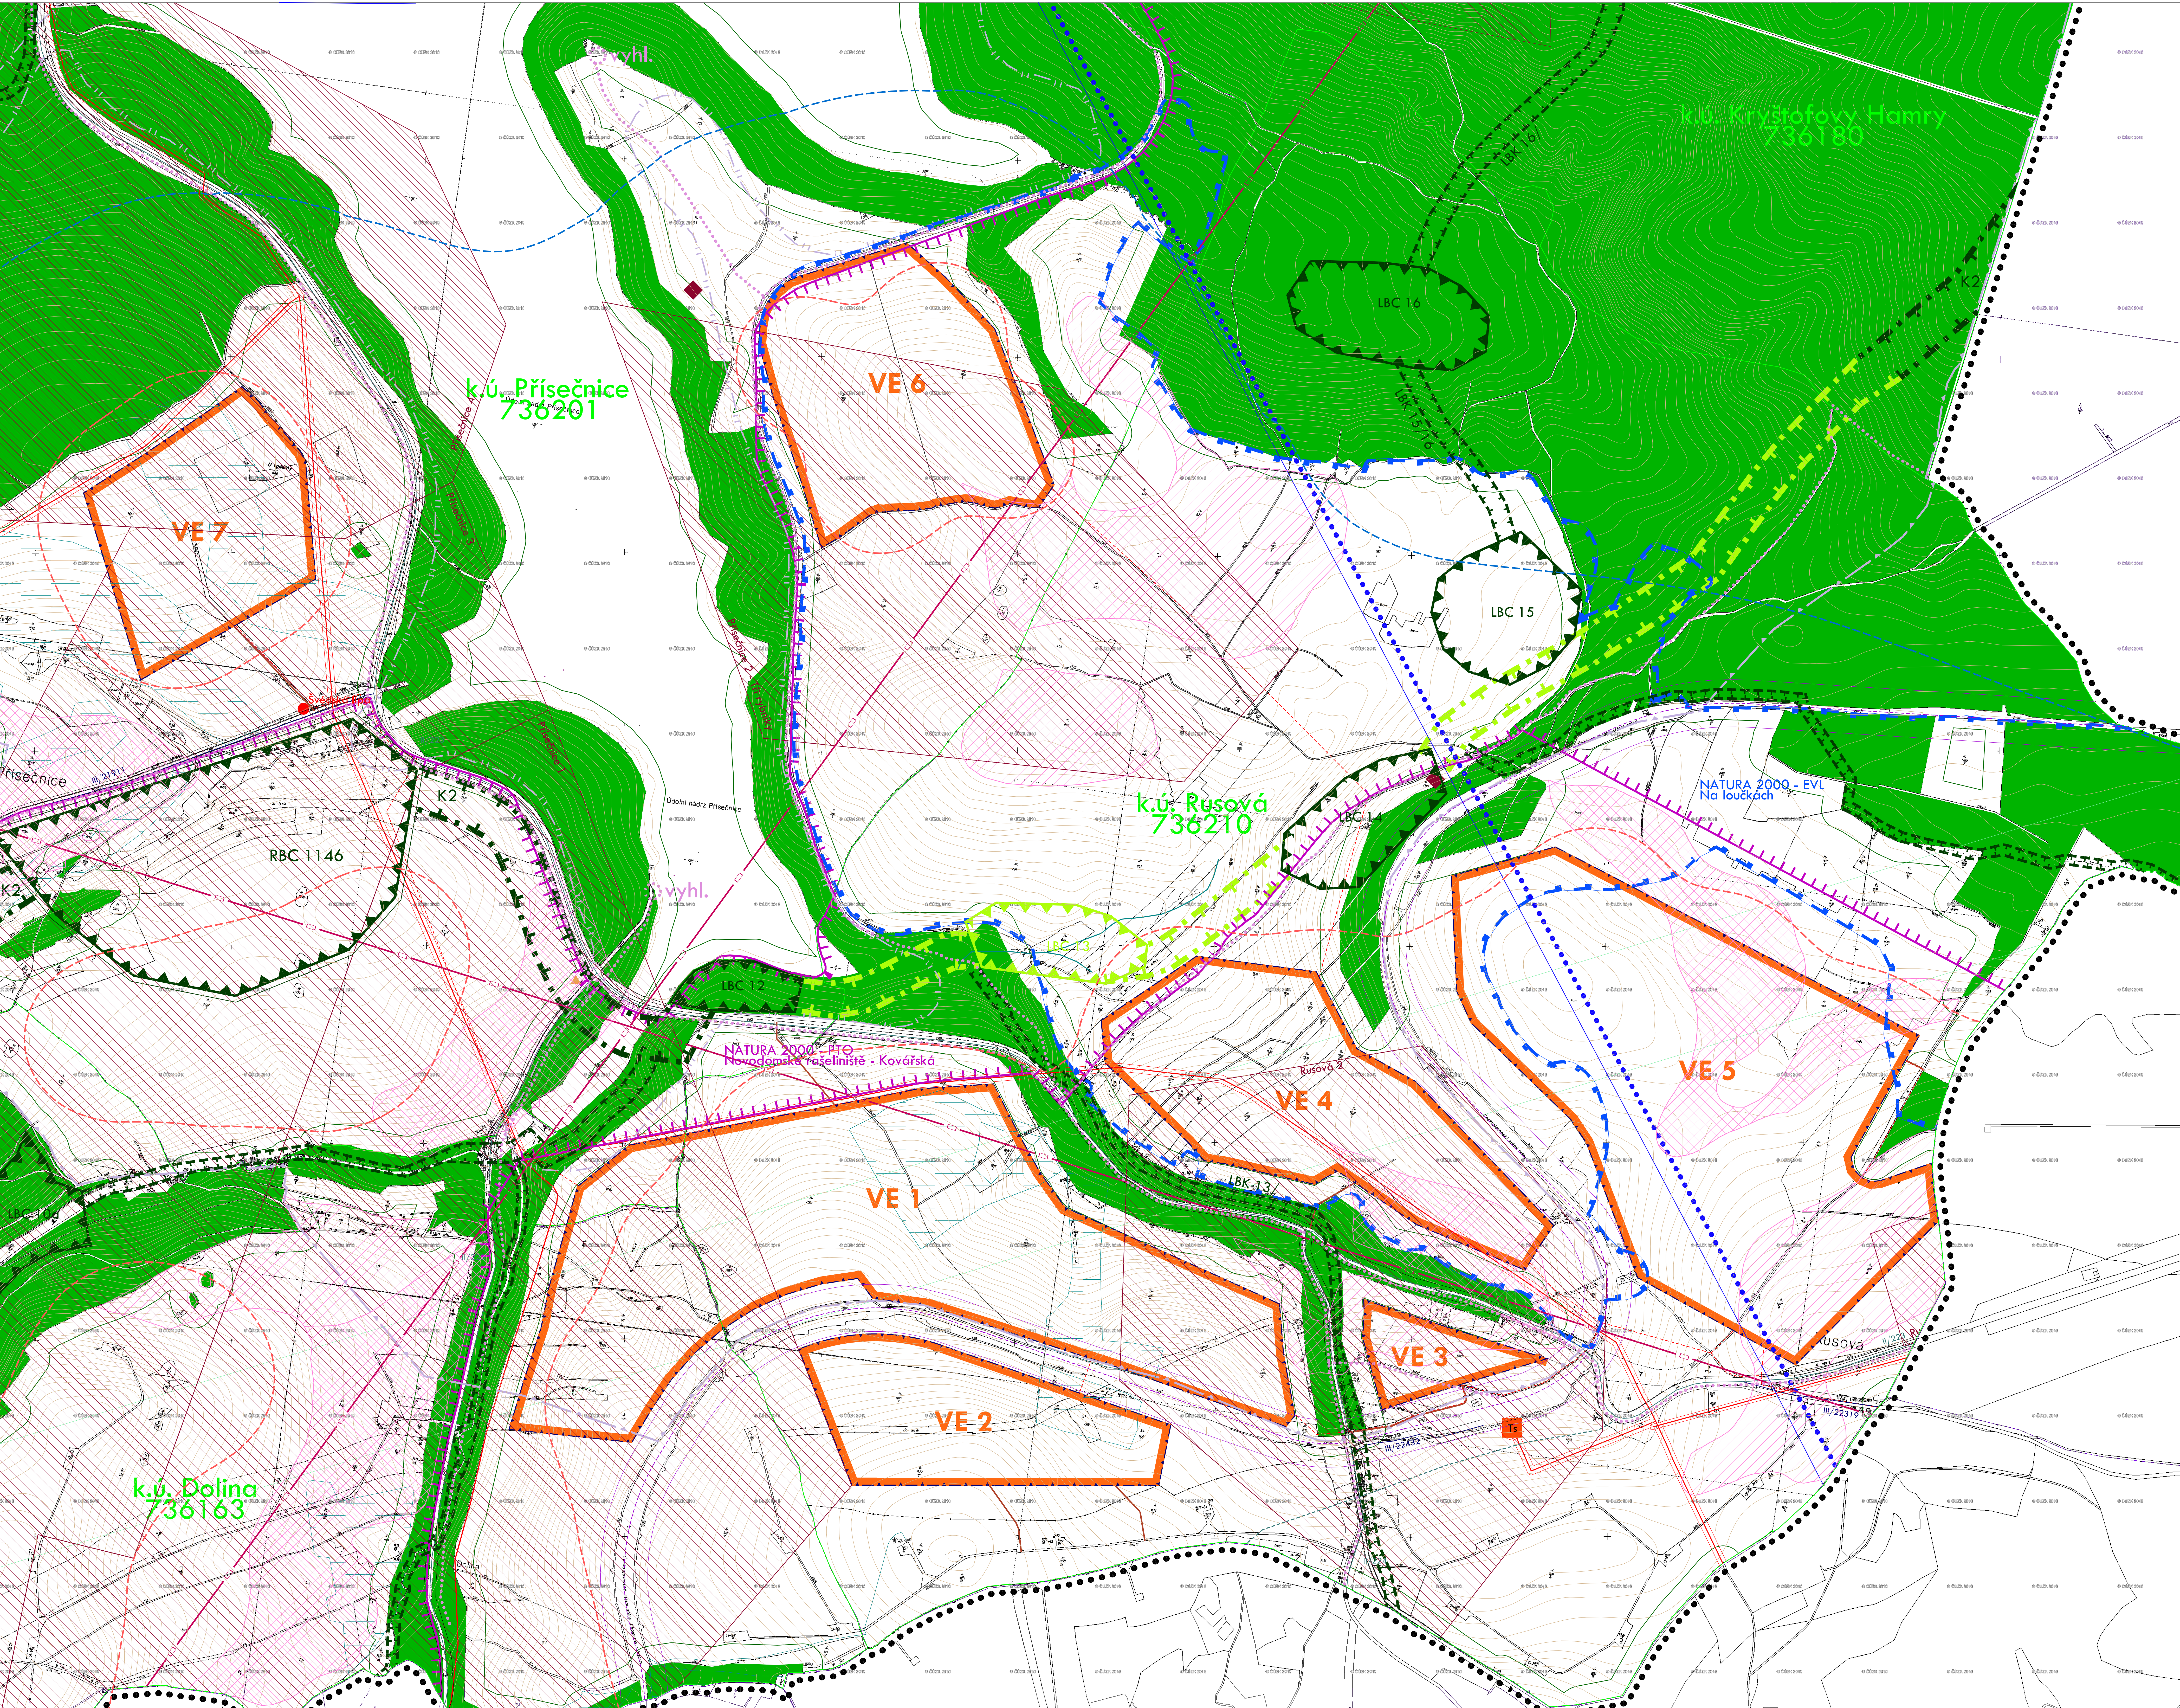

výřez 2

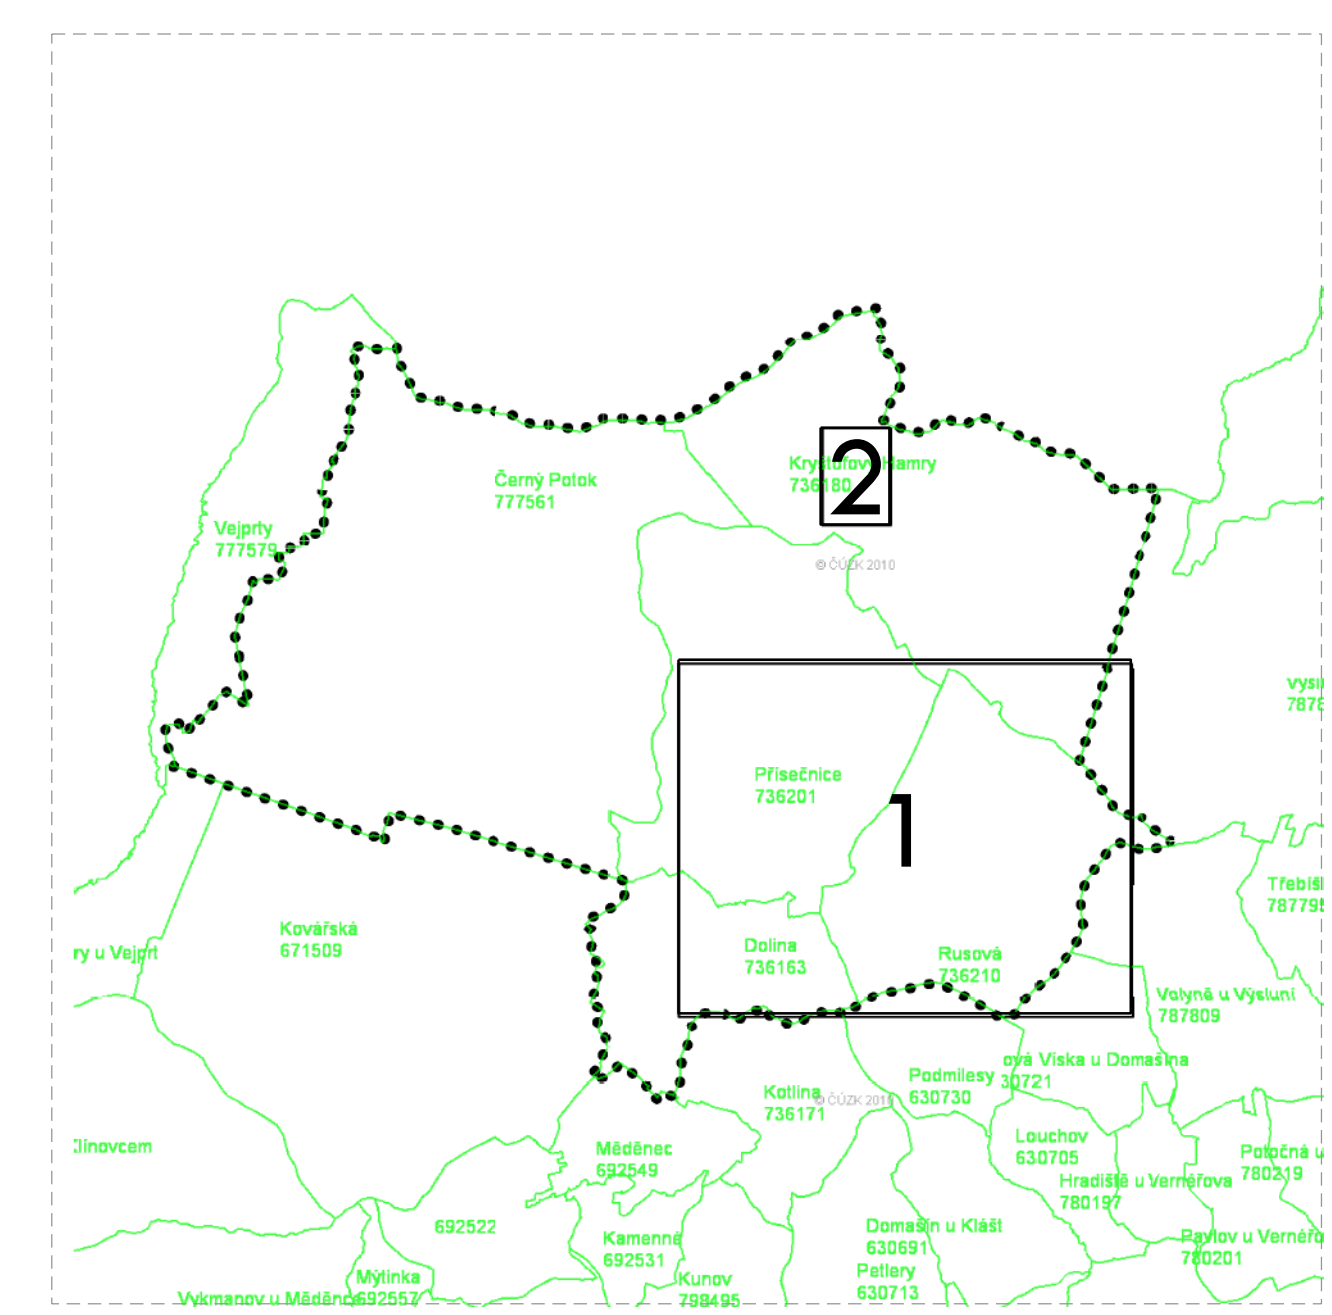

**LEGENDA**

stav návrh Z2 ÚPO

**OSTATNÍ**

- HRANICE SPRÁVNÍHO ÚZEMÍ OBCE
- HRANICE KATASTRÁLNÍHO ÚZEMÍ
- ZASTAVĚNÉ ÚZEMÍ
- ZASTAVITELNÉ ÚZEMÍ
- ZRUŠENÉ ZASTAVITELNÉ ÚZEMÍ

**KRYŠTOFOVY HAMRY**  
**ÚZEMNÍ PLÁN OBCE**  
**ZMĚNA Č.2**

POŘIZOVATEL: OBECNÍ ÚŘAD KRÝŠTOFOVY HAMRY  
 ZPRACOVATEL: ING. ARCH. IVAN RAJPLAN - AGORIA STUDIO  
 VINOHRADSKÁ 156, PRAHA 3, 150 00

**ODŮVODNĚNÍ**

VÝKRES:	KOORDINAČNÍ VÝKRES	ČÍSLO VÝKRESU:	1
ZPRACOVATEL:	DOC. ING. ARCH. IVAN RAJPLAN	ING. KATEŘINA JEJLÍNKOVÁ	
MĚŘÍTKO:	1:10 000	STAV:	VZ/2013

výřez 1