


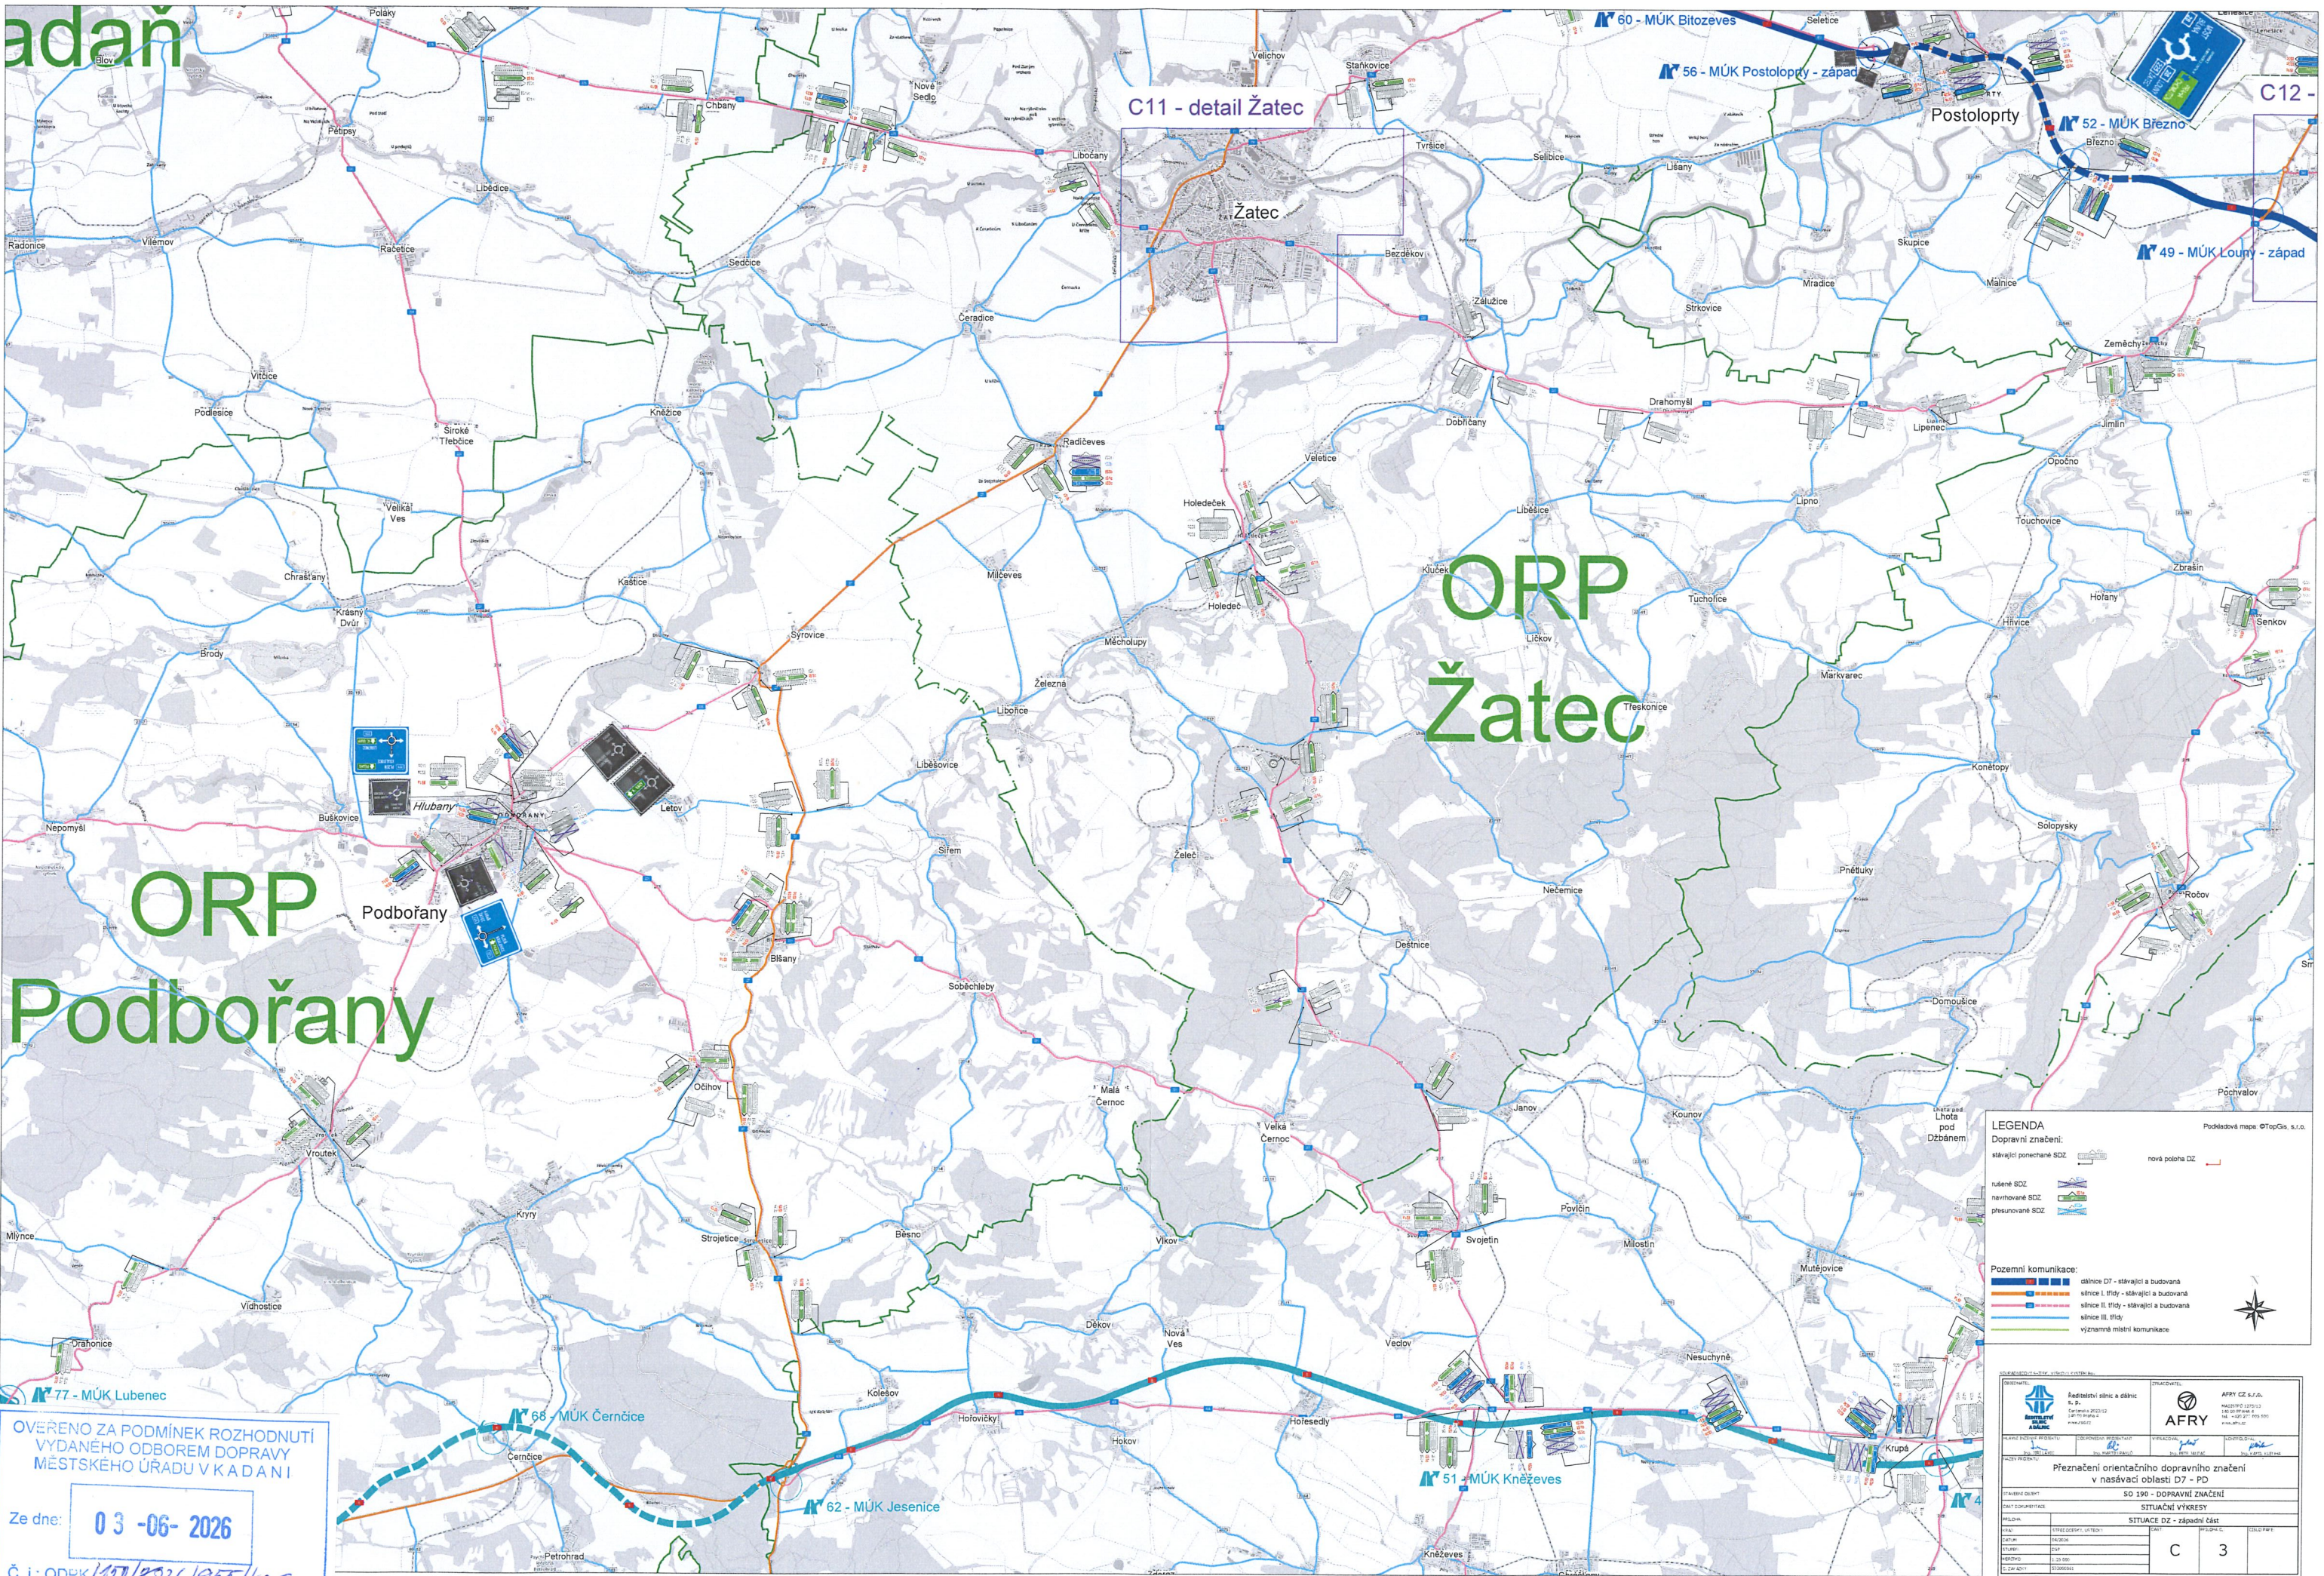

OVĚŘENO ZA PODMÍNEK ROZHODNUTÍ
VYDANÉHO ODBOREM DOPRAVY
MĚSTSKÉHO ÚŘADU V K A D A N I

Ze dne: **03 -06- 2026**

Č. j.: ODPK/150/2026/963/kar

Podpis:

LEGENDA


Dopravní značení:

- stávající ponechané SDZ
- rušené SDZ
- navrhované SDZ
- přesunované SDZ
- nová poloha DZ

Pozemní komunikace:

- dálnice D7 - stávající a budovaná
- silnice I. třídy - stávající a budovaná
- silnice II. třídy - stávající a budovaná
- silnice III. třídy
- významná místní komunikace

Přeznačení orientačního dopravního značení v nasávací oblasti D7 - PD		SITUACE DZ - západní část	
SO 190 - DOPRAVNÍ ZNAČENÍ		SITUACE DZ - západní část	
MÍSTO: C		DOKUMENTACE: 3	

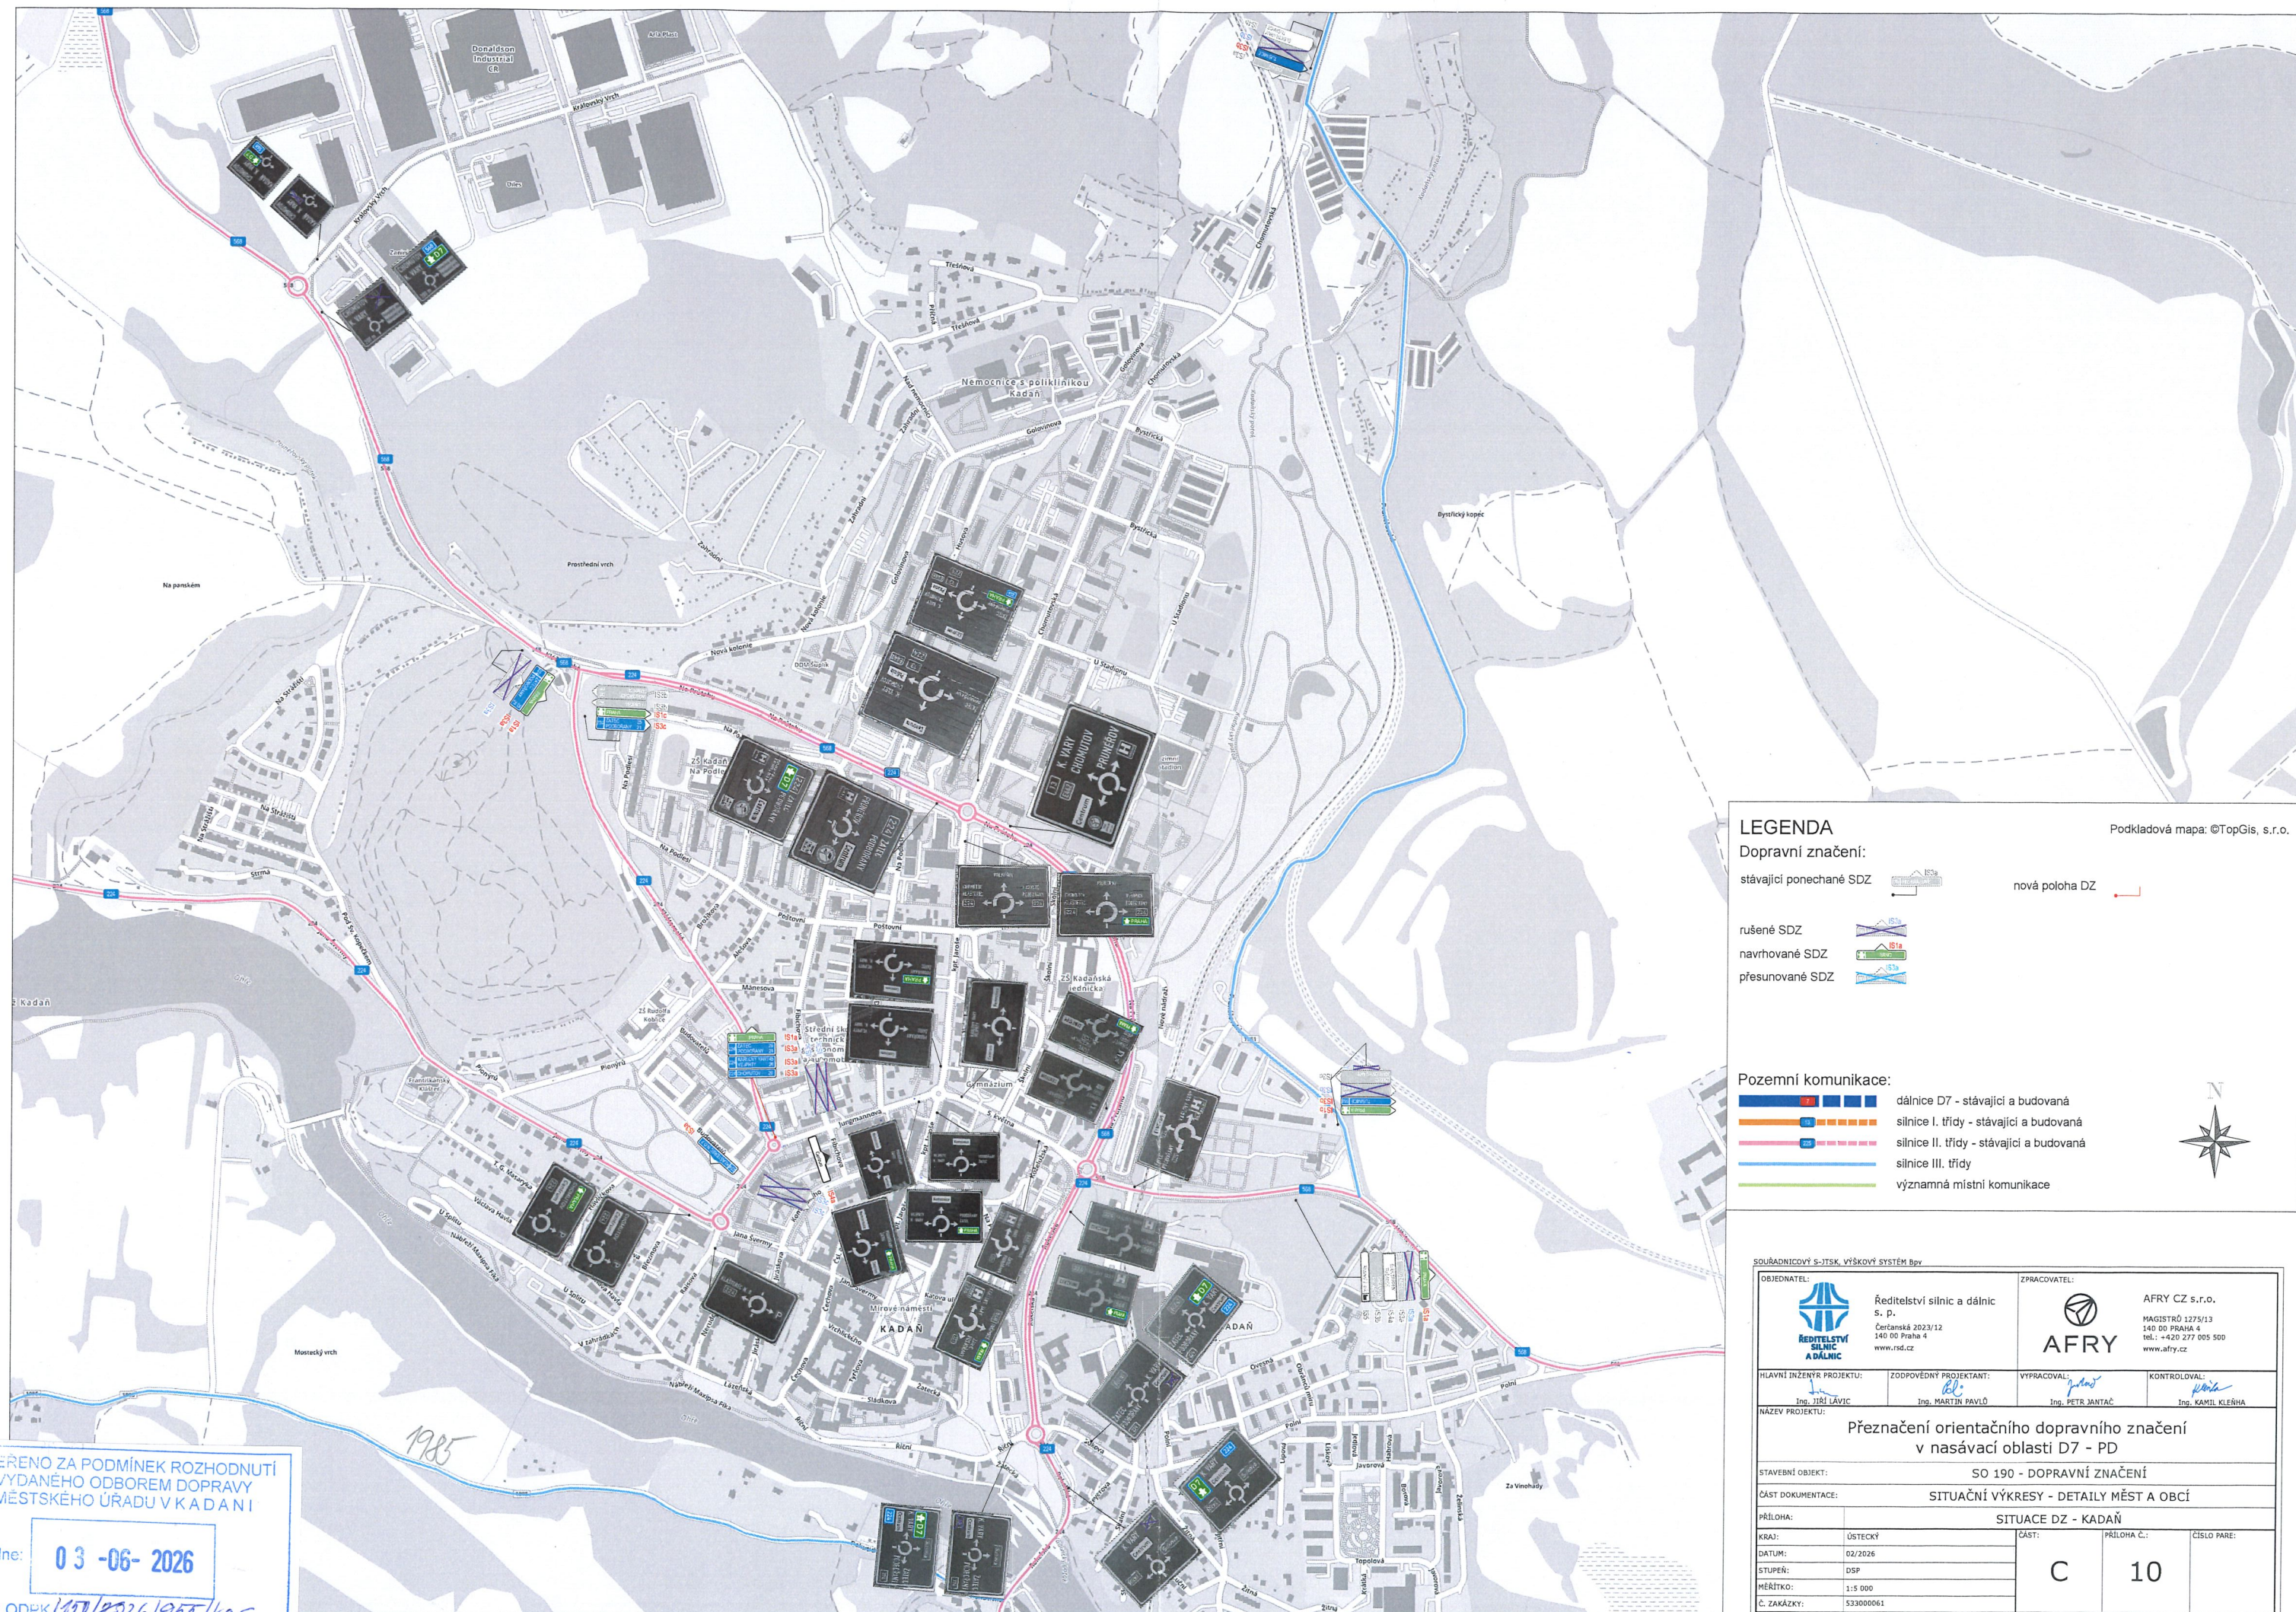

LEGENDA

Dopravní značení:

stávající ponechané SDZ

nová poloha DZ

rušené SDZ

navrhované SDZ

přesunované SDZ

Pozemní komunikace:

	dálnice D7 – stávající a budovaná
	silnice I. třídy – stávající a budovaná
	silnice II. třídy – stávající a budovaná
	silnice III. třídy
	významná místní komunikace

SOUŘADNICOVÝ S-JTSK, VÝŠKOVÝ SYSTÉM Bpv

OBJEDNATEL:


KREDITNI SKLAD SLOVENIJE
SILNICA
Ljubljana

ZPRACOVATEL:


AFRY

AFRY CZ s.r.o.
MAGISTRŮ 1275/13
140 00 PRAHA 4
tel.: +420 277 005 500
www.afry.cz

HLAVNÍ INŽENÝR PROJEKTU:
Ing. JIŘÍ LÁVIC

ZODPOVĚDNÝ PROJEKTANT:

Ing. MARTIN PAVLÍK

VYPRACOVAL: 
Ing. PETR JANTÁČ

KONTROLOVAL:

[Signature]

Ing. KAMTI KLEŇHA

NÁZEV PROJEKTU:

Přeznačení orientačního dopravního značení
v nasávací oblasti D7 - PD

STAVEBNÍ OBJEKT:

SO 190 - DOPRAVNÍ ZNAČENÍ

ČÁST DOKUMENTACE:

SITUAČNÍ VÝKRESY - DETAILS MĚST A OBCÍ

PRÍLOHA:

SITUACE DZ - KADAŇ

KRAJ:

ÚSTECKÝ

DATUM:

	02/2026
--	---------

STUPEŇ:

	DSP
--	-----

	MĚŘITKO:
--	----------

	1:5 000
--	---------

Č. ZAKÁZKY

Y:	5330000
----	---------

SITUACE	
	ČAST:

PŘÍLOHA Č.:

ILoha č.:

ČÍSLO PARE: