

LEGENDA :

A. URBANIZOVANÁ ÚZEMÍ A PLOCHY


STAV	NÁVRH	
UR	UR1	ZASTAVĚNÉ A ZASTAVITELNÉ ÚZEMÍ OBCE
		- ČLENĚNÍ VIZ VÝKRESY ČÁSTÍ
		IZOLOVANÉ LOKALITY SÍDEL V KRAJINĚ S POŘÍSEK

B. ZELENĚ A VODNÍ PLOCHY

LS	PLOCHY UŽÍVANÉ PRO FUNKCI LESA (PUPFL)
TTP	TRVALÉ TRAVNÍ POROSTY
	LYŽAŘSKÉ A CYKLISTICKÉ SJEZDOVKY
	NA PODÉ TRVALÝCH TRAVNÍCH POROSTŮ
	LOKALITY VĚTRNÝCH ELEKTŘÁREN
VP	VODNÍ TOKY A PLOCHY

C. ARCHITEKTONICKÉ HODNOTY

STAV	NÁVRH	
		VYHLÁŠENÉ KULTURNÍ PAMÁTKY
		OSTATNÍ KULTURNÍ OBJEKTY, VÝZN. OBJEKTY OBCE
		VÝZNAMNÉ PANORAMATICKÉ VÝHELEDY

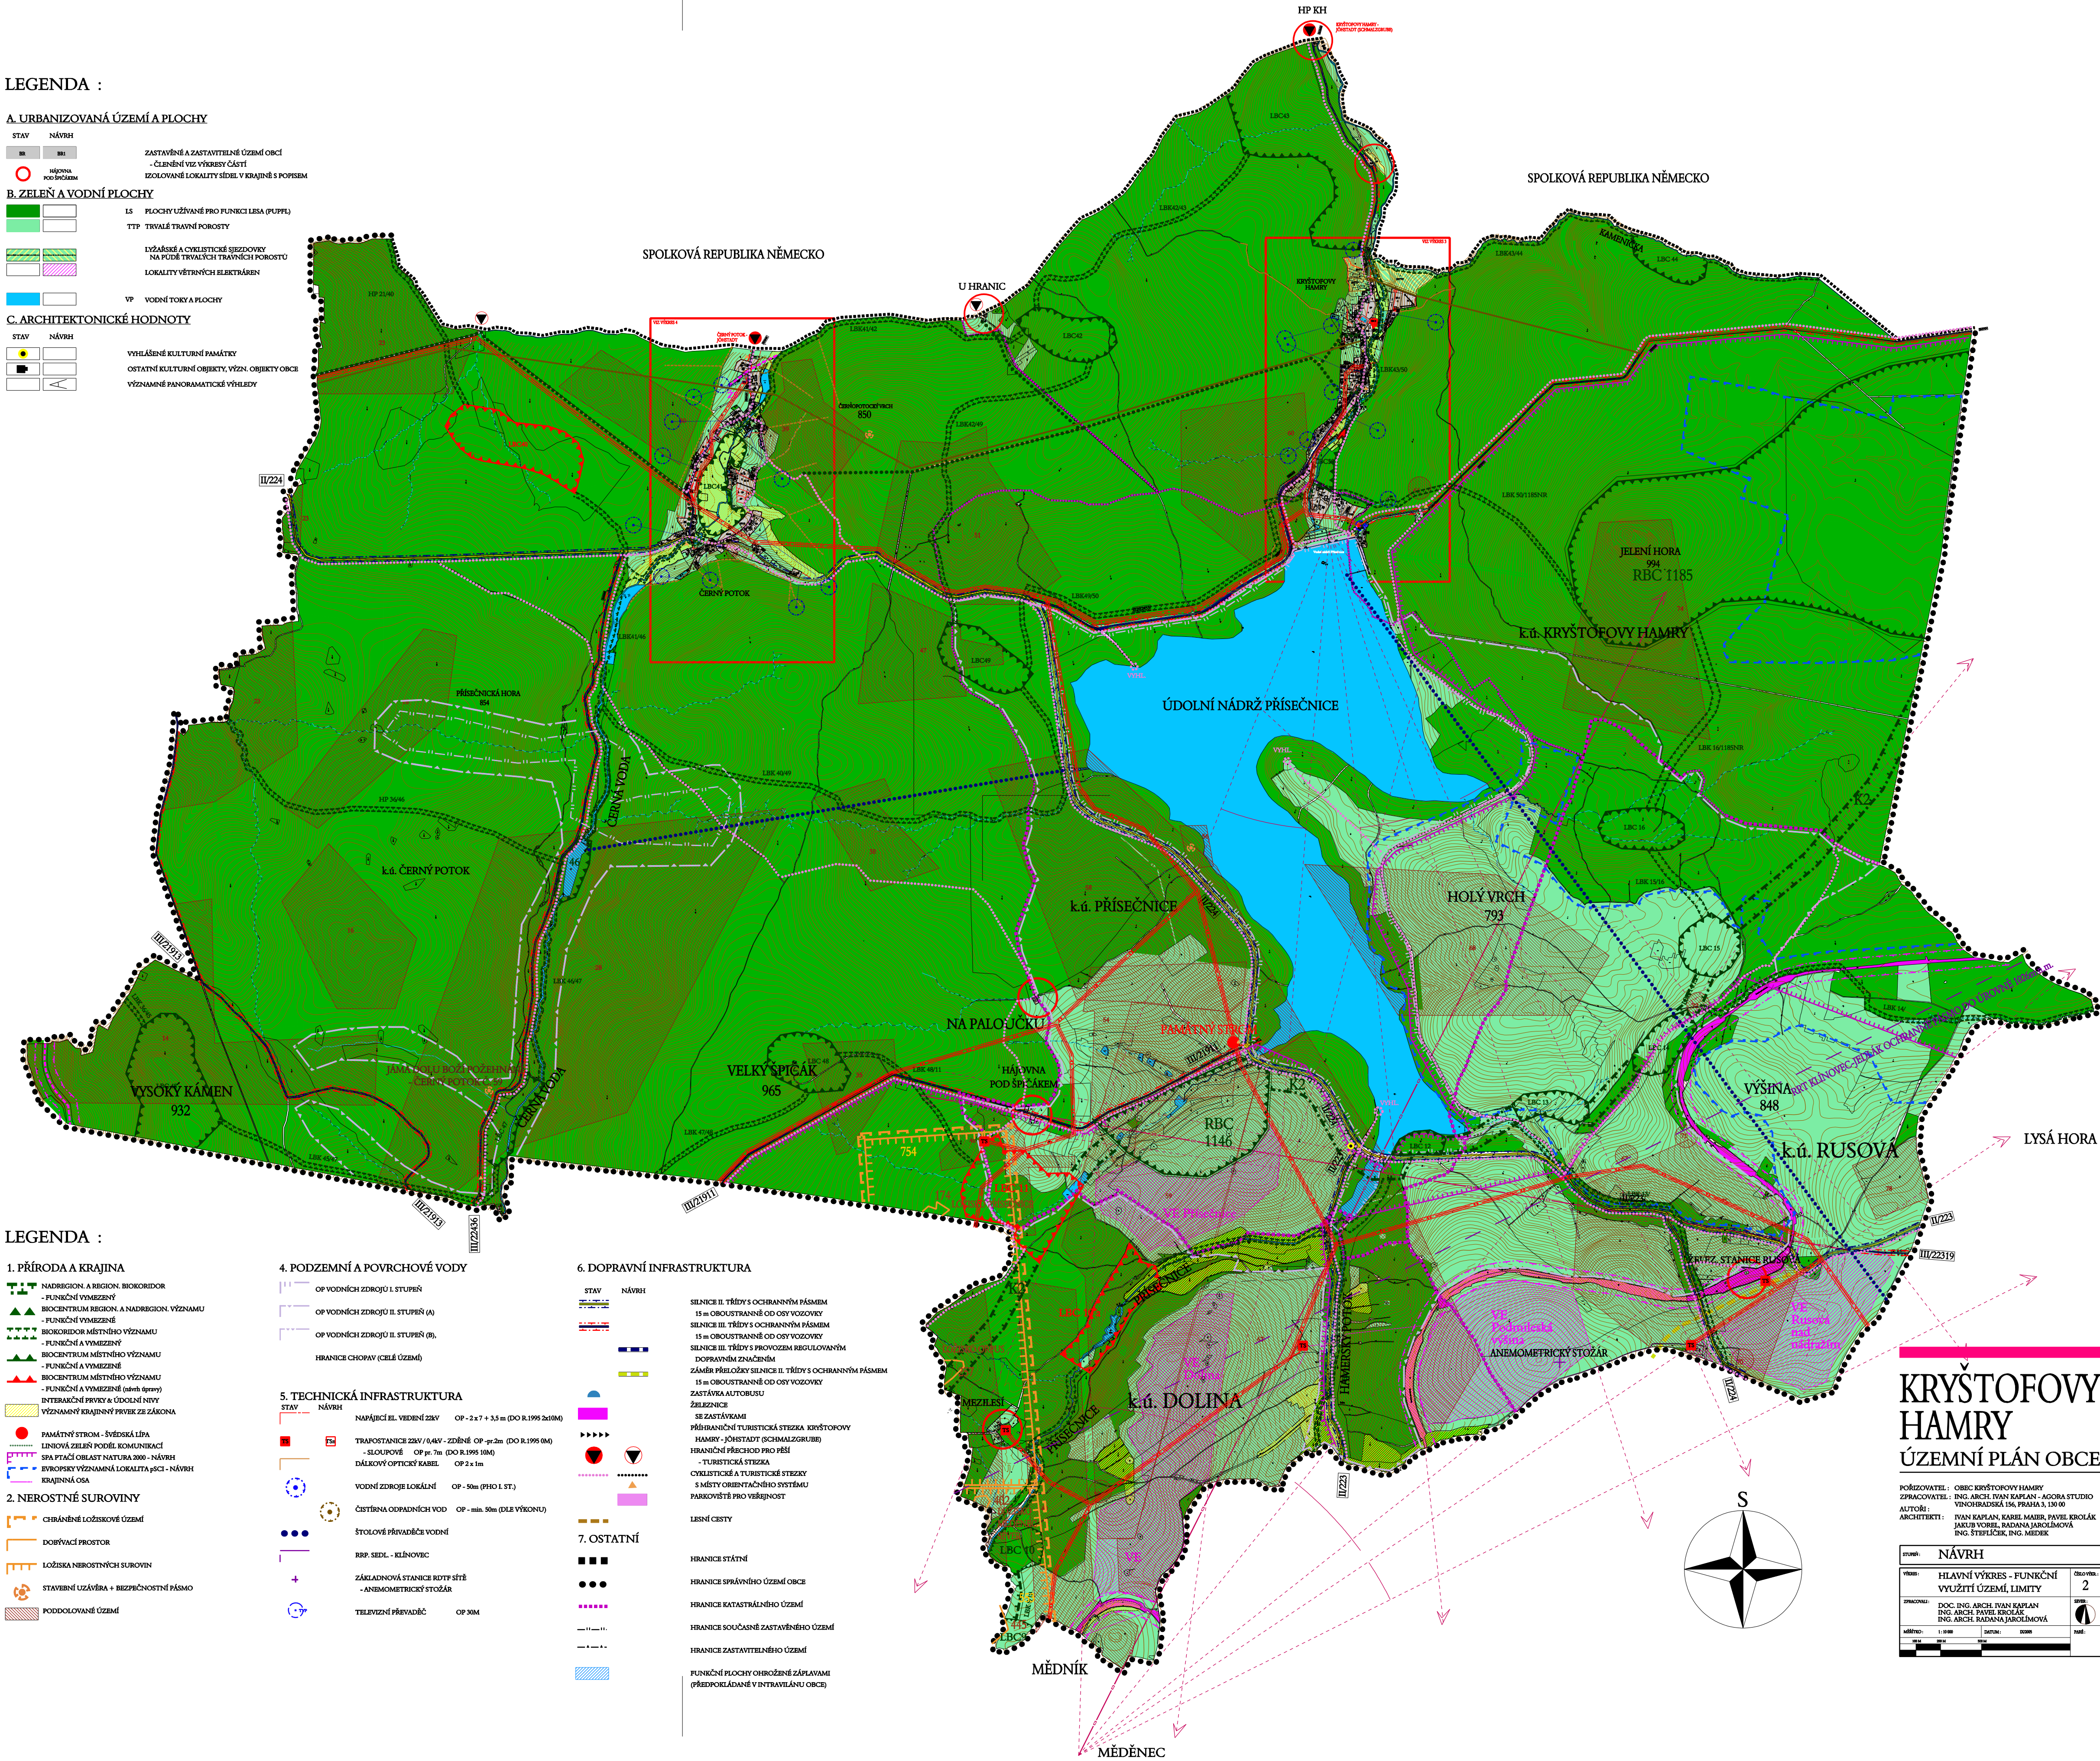

LEGENDA :

1. PŘÍRODA A KRAJINA

NADREGION A REGION, BIOKORIDOR	- FUNKČNÍ VYMEZENÍ
BIOCENTRUM REGION, A NADREGION, VÝZNAMU	- FUNKČNÍ VYMEZENÍ
BIOKORIDOR MÍSTNÍHO VÝZNAMU	- FUNKČNÍ A VYMEZENÍ
BIOCENTRUM MÍSTNÍHO VÝZNAMU	- FUNKČNÍ A VYMEZENÍ
BIOCENTRUM MÍSTNÍHO VÝZNAMU	- FUNKČNÍ A VYMEZENÍ (sahv agency)
INTERAKČNÍ PRVKY & ÚDOLNÍ NIVY	VÝZNAMNÝ KRAJINOVÝ PRVKY ZE ZÁKONA

PAMÁTKY STROM - ŠVĚDŠÍ LIPA
LINOVÁ ZELEŇ PODLE KOMUNIKACÍ
SPA PTAČÍ OBLAST NATURA 2000 - NÁVRH
EVROPSKÝ VÝZNAMNÁ LOKALITA PŮCI - NÁVRH
KRAJINNÁ OSA

2. NEROSTNÉ SUROVINY

CHRÁNĚNÉ LOŽISKOVÉ ÚZEMÍ
DOBÝVACÍ PROSTOR
LOŽISKA NEROSTNÝCH SUROVIN
STAVBNÍ OZÁVĚRA & BEZPEČNOSTNÍ PÁSMO
PODDOLOVANÉ ÚZEMÍ

4. PODZEMNÍ A POVRCHOVÉ VODY

OP VODNÍCH ZDROJŮ I. STUPĚŇ
OP VODNÍCH ZDROJŮ II. STUPĚŇ (A)
OP VODNÍCH ZDROJŮ II. STUPĚŇ (B)
HRANICE CHOPAV (CELÉ ÚZEMÍ)

5. TECHNICKÁ INFRASTRUKTURA

STAV	NÁVRH	
		NAPÁJECÍ EL. VEDENÍ 22kV OP - 2 x 7 + 3,5 m (DO R.1995 2x10M)
		TRAFOSTANICE 22kV / 6,4kV - ZDĚNÉ OP - 3x2m (DO R.1995 0M)
		SLOUPOVÉ OP - 7m (DO R.1995 10M)
		DÁLKOVÝ OPTICKÝ KABEL OP - 2 x 1m
		VODNÍ ZDROJE LOKÁLNÍ OP - 50m (PHO I. ST.)
		ČIŠTĚNA ODPADNÝCH VOD OP - min. 50m (DLE VÝKONU)
		ŘP. SEDL. - KLÍNOVCE
		ZÁKLADOVÁ STANICE RDTF SÍTĚ
		- ANEMOMETRICKÝ STOŽÁR
		TELEVIZNÍ PŘÍVADĚČ OP 30M

6. DOPRAVNÍ INFRASTRUKTURA

STAV	NÁVRH	
		SILNICE II. TŘÍDY S OCHRANNÝM PÁSMEM
		15 m OBOUSTRANNĚ OD OSY VOZOVKY
		SILNICE III. TŘÍDY S OCHRANNÝM PÁSMEM
		15 m OBOUSTRANNĚ OD OSY VOZOVKY
		SILNICE III. TŘÍDY S PROVOZEM REGULOVANÝM
		DOPRAVNÍ ZÁSOBNÍ
		ZÁSOBNÍ SILNICE II. TŘÍDY S OCHRANNÝM PÁSMEM
		15 m OBOUSTRANNĚ OD OSY VOZOVKY
		ZASTÁVKA AUTOBUSU
		ŽELEZNICE
		SE ZASTÁVKAMI
		PŘÍHRANIČNÍ TURISTICKÁ STEZKA KRÝŠTOFOVY
		HAMRY - JENŠTAT (SCHMALZGRUBB)
		HRANIČNÍ PŘECHOD PRO PĚŠÍ
		- TURISTICKÁ STEZKA
		CYKLISTICKÉ A TURISTICKÉ STEZKY
		S MÍSTY ORIENTAČNÍHO SYSTÉMU
		PARKOVIŠTĚ PRO VEŘEJNOST
		LESNÍ CESTY

7. OSTATNÍ

HRANICE STÁTNÍ
HRANICE SPRÁVNÍHO ÚZEMÍ OBCE
HRANICE KATASTRÁLNÍHO ÚZEMÍ
HRANICE SOUČASNÉ ZASTAVĚNÉHO ÚZEMÍ
HRANICE ZASTAVITELNÉHO ÚZEMÍ
FUNKČNÍ PLOCHY OHROŽENÉ ZÁPLAVAMI
(PŘEDPOKLADNÉ V INTRAVILÁNU OBCE)

KRÝŠTOFOVY HAMRY

ÚZEMNÍ PLÁN OBCE

POŘIZOVATEL: OBEC KRÝŠTOFOVY HAMRY
ZPRACOVATEL: ING. ARCH. IVAN KAPLAN - AGORA STUDIO
VYNÁŠEDLÁK: ING. PRAHA 3, 130 00
AUTOR: IVAN KAPLAN, KARL MAIER, PAVEL KROLÁK
ARCHITEKT: JAKUB VORL, RADANA JAROLÍMOVÁ
ING. STEFČÍK, ING. MEDER

STAVBA:	NÁVRH	Číslo listu:	2
VÝKRES:	HLAVNÍ VÝKRES - FUNKČNÍ VYUŽITÍ ÚZEMÍ, LIMITY		
ZPRACOVATEL:	DOC. ING. ARCH. IVAN KAPLAN		
ARCHITEKT:	ING. ARCH. PAVEL KROLÁK		
	ING. ARCH. RADANA JAROLÍMOVÁ		
MĚŘÍTKO:	1:1000	DATA:	2008
		ROD:	

