


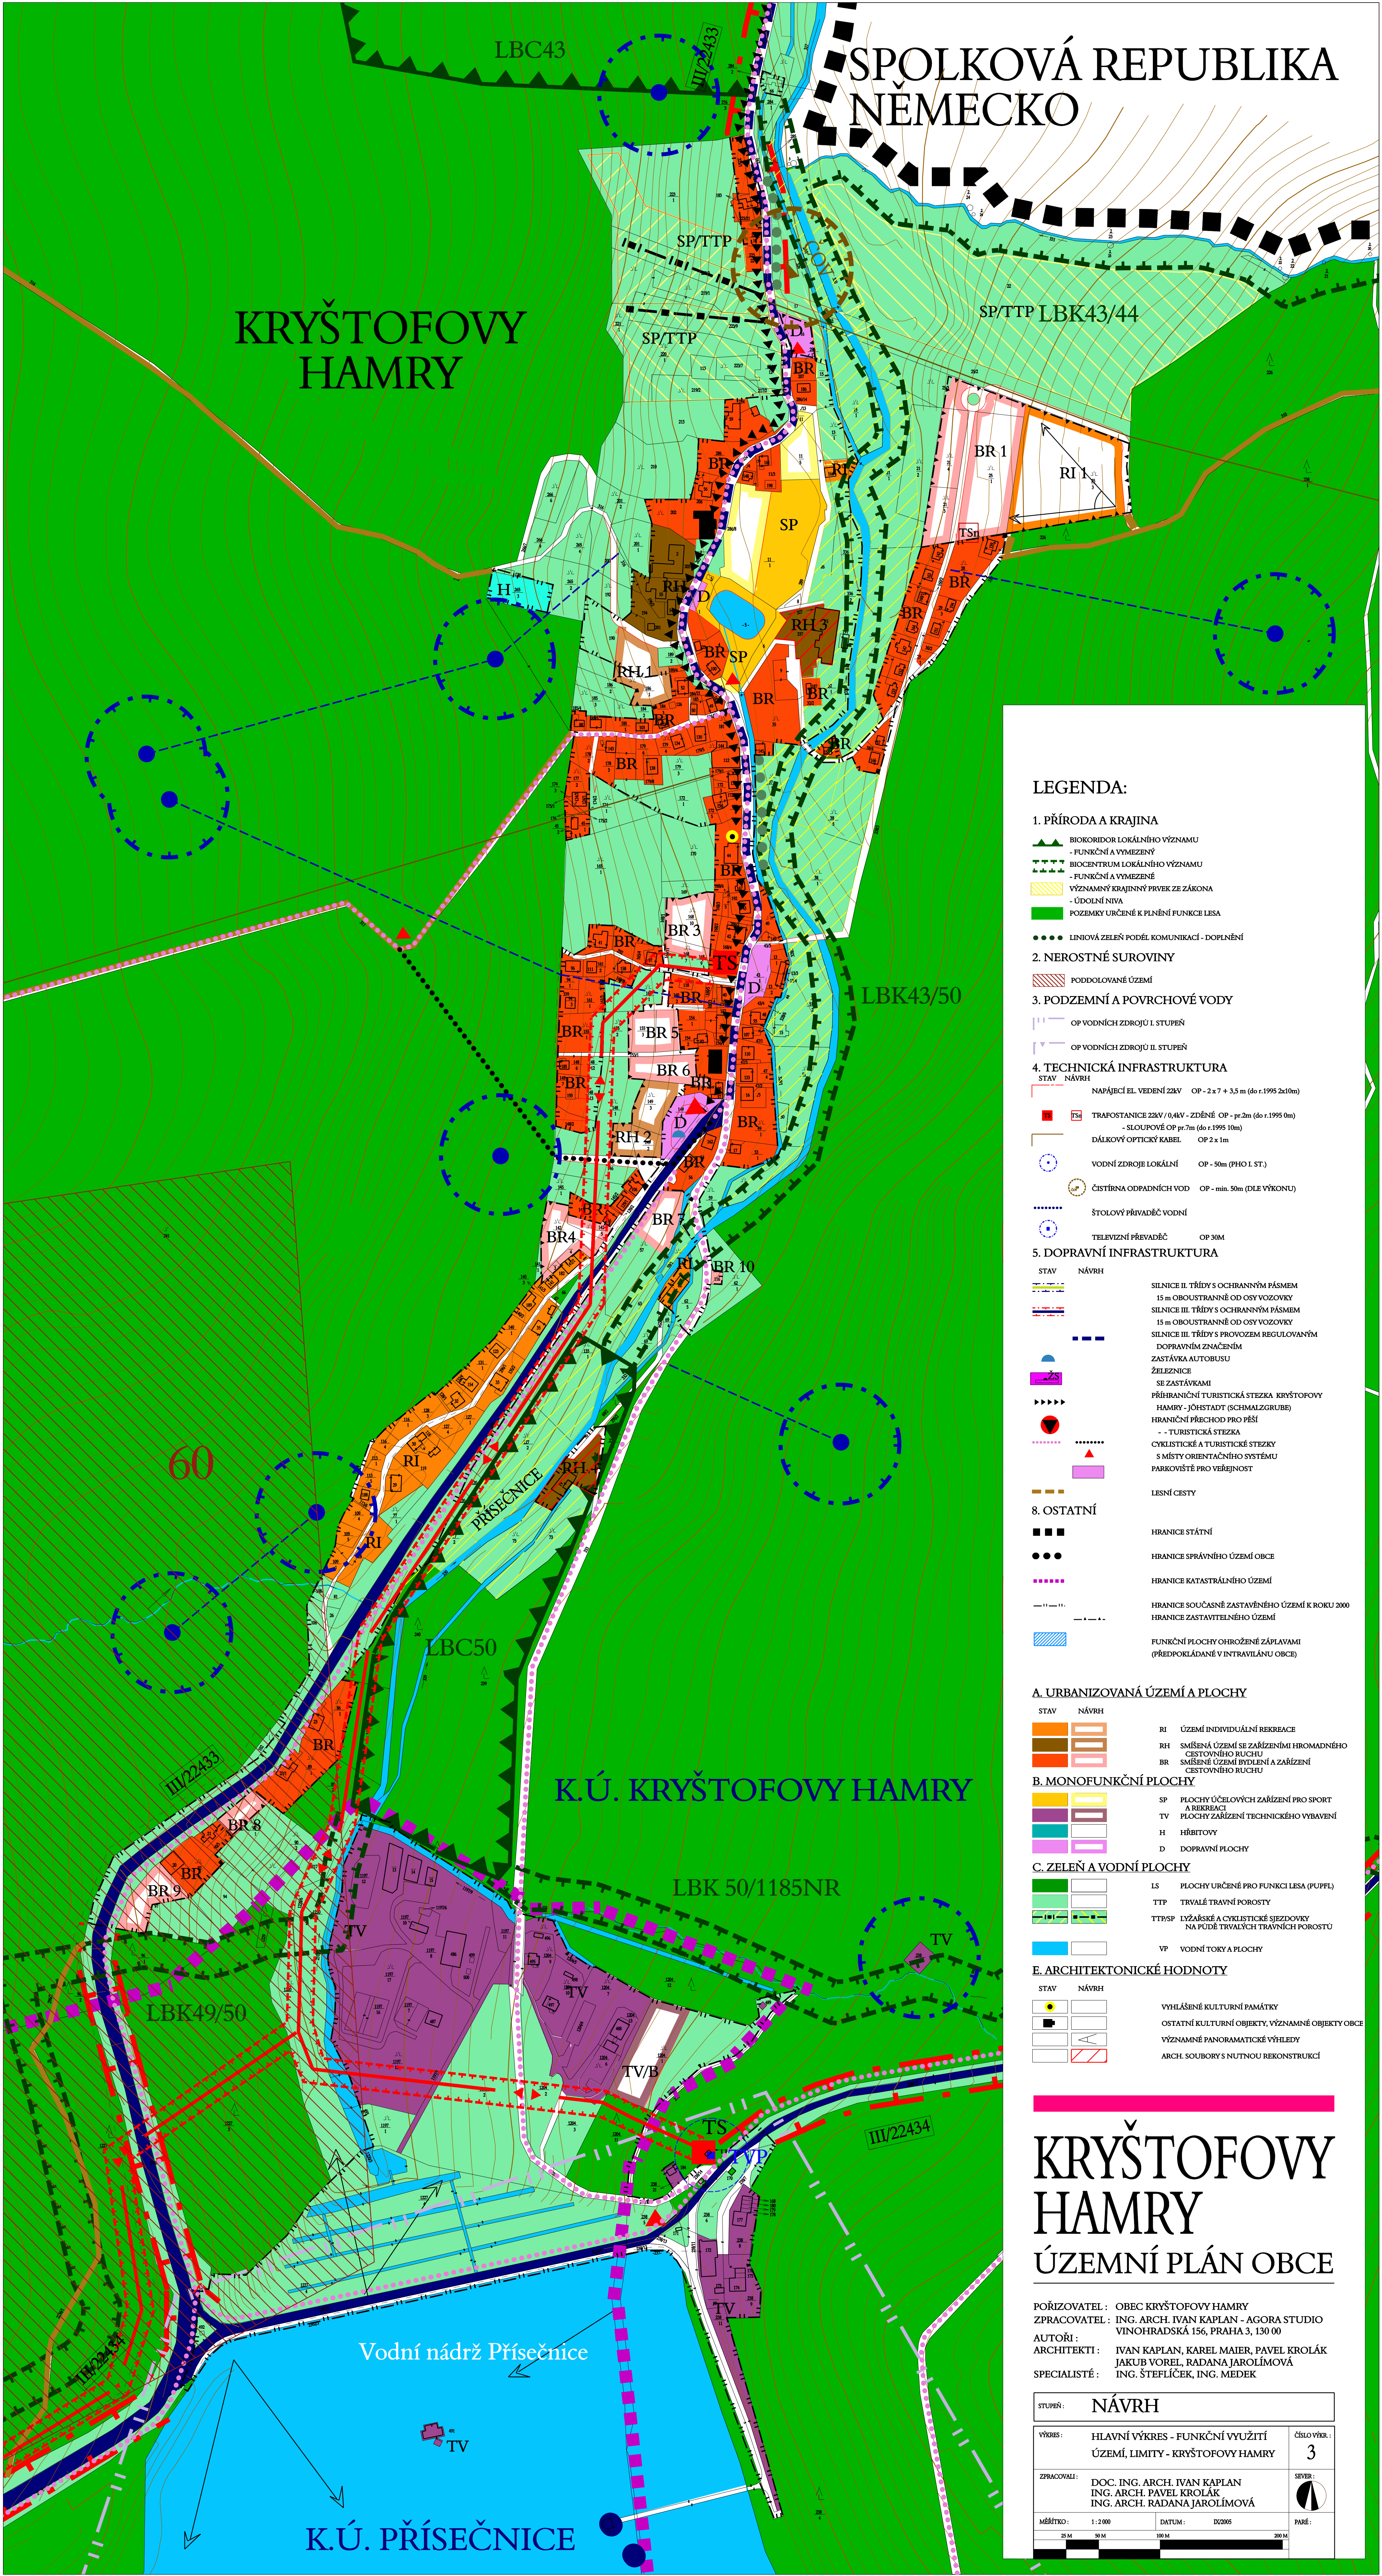

SPOLKOVÁ REPUBLIKA
NĚMECKO

KRYŠTOFOVY
HAMRY

K.Ú. KRYŠTOFOVY HAMRY

LBK 50/1185NR

LBK49/50

Vodní nádrž Přisečnice

K.Ú. PŘÍSEČNICE

LEGENDA:

1. PŘÍRODA A KRAJINA

- BIOKORIDOR LOKÁLNÍHO VÝZNAMU
- FUNKČNÍ A VYMEZENÝ
- BIOCENTRUM LOKÁLNÍHO VÝZNAMU
- FUNKČNÍ A VYMEZENÉ
- VÝZNAMNÝ KRAJINNÝ PRVEK ZE ZÁKONA
- ÚDOLNÍ NIVA
- POZEMKY URČENÉ K PLNĚNÍ FUNKCE LESA

- LINIOVÁ ZELENĚ PODÉL KOMUNIKACÍ - DOPLNĚNÍ

2. NEROSTNÉ SUROVINY

- PODDOLOVANÉ ÚZEMÍ

3. PODZEMNÍ A POVRCHOVÉ VODY

- OP VODNÍCH ZDROJŮ I. STUPEŇ
- OP VODNÍCH ZDROJŮ II. STUPEŇ

4. TECHNICKÁ INFRASTRUKTURA

- STAV NÁVRH
- NAPÁJECÍ EL. VEDENÍ 22kV OP - 2 x 7 + 3,5 m (do r.1995 2x10m)
- TRAFOSTANICE 22kV / 0,4kV - ZDĚNÉ OP - pr.2m (do r.1995 0m)
- SLOUPOVÉ OP pr.7m (do r.1995 10m)
- DÁLKOVÝ OPTICKÝ KABEL OP 2 x 1m
- VODNÍ ZDROJE LOKÁLNÍ OP - 50m (PHO I. ST.)
- ČIŠTÍRNA ODPADNÍCH VOD OP - min. 50m (DLE VÝKONU)
- ŠTOLOVÝ PŘEVADĚČ VODNÍ
- TELEVIZNÍ PŘEVADĚČ OP 30m

5. DOPRAVNÍ INFRASTRUKTURA

- STAV NÁVRH
- SILNICE II. TŘÍDY S OCHRANNÝM PÁSMEM
- 15 m OBOUSTRANNĚ OD OSY VOZOVKY
- SILNICE III. TŘÍDY S OCHRANNÝM PÁSMEM
- 15 m OBOUSTRANNĚ OD OSY VOZOVKY
- SILNICE III. TŘÍDY S PROVOZEM REGULOVANÝM
- DOPRAVNÍM ZNAČENÍM
- ZASTÁVKA AUTOBUSU
- ŽELEZNICE
- SE ZASTÁVKAMI
- PŘÍHRANIČNÍ TURISTICKÁ STEZKA KRYŠTOFOVY
- HAMRY - JOHSTADT (SCHMALZGRUBE)
- HRANIČNÍ PŘECHOD PRO PĚŠÍ
- - - - - TURISTICKÁ STEZKA
- CYKLISTICKÉ A TURISTICKÉ STEZKY
- S MÍSTY ORIENTAČNÍHO SYSTÉMU
- PARKOVIŠTĚ PRO VEŘEJNOST
- LESNÍ CESTY

8. OSTATNÍ

- HRANICE STATNÍ
- HRANICE SPRÁVNÍHO ÚZEMÍ OBCE
- HRANICE KATASTRÁLNÍHO ÚZEMÍ
- HRANICE SOUČASNĚ ZASTAVĚNÉHO ÚZEMÍ K ROKU 2000
- HRANICE ZASTAVITELNÉHO ÚZEMÍ
- FUNKČNÍ PLOCHY OHROŽENÉ ZÁPLAVAMI
- (PŘEDPOKLÁDANÉ V INTRAVILÁNU OBCE)

A. URBANIZOVANÁ ÚZEMÍ A PLOCHY

- STAV NÁVRH
- RI ÚZEMÍ INDIVIDUÁLNÍ REKREACE
- RH SMÍŠENÁ ÚZEMÍ SE ZAŘÍZENÍMI HROMADNÉHO
- CESTOVNÍHO RUCHU
- BR SMÍŠENÉ ÚZEMÍ BYDLNÍ A ZAŘÍZENÍ
- CESTOVNÍHO RUCHU

B. MONOFUNKČNÍ PLOCHY

- SP PLOCHY ÚČELOVÝCH ZAŘÍZENÍ PRO SPORT
- A REKREACI
- TV PLOCHY ZAŘÍZENÍ TECHNICKÉHO VYBAVENÍ
- H HŘBITOVY
- D DOPRAVNÍ PLOCHY

C. ZELENĚ A VODNÍ PLOCHY

- LS PLOCHY URČENÉ PRO FUNKCI LESA (PUFPL)
- TTP TRVALÉ TRÁVNÍ POROSTY
- TTP:SP LŮŽÁŘSKÉ A CYKLISTICKÉ SJEZDOVKY
- NA PUDĚ TRVALÝCH TRÁVNÍCH POROSTŮ
- VP VODNÍ TOKY A PLOCHY

E. ARCHITEKTONICKÉ HODNOTY

- STAV NÁVRH
- VYHLÁŠENÉ KULTURNÍ PAMÁTKY
- OSTATNÍ KULTURNÍ OBJEKTY, VÝZNAMNÉ OBJEKTY OBCE
- VÝZNAMNÉ PANORAMATICKÉ VÝHLEDY
- ARCH. SOUBORY S NUTNOU REKONSTRUKCÍ

KRYŠTOFOVY
HAMRY
ÚZEMNÍ PLÁN OBCE

POŘIZOVATEL : OBEC KRYŠTOFOVY HAMRY
ZPRACOVATEL : ING. ARCH. IVAN KAPLAN - AGORA STUDIO
VINOHRADSKÁ 156, PRAHA 3, 130 00
AUTORI : IVAN KAPLAN, KAREL MAIER, PAVEL KROLÁK
ARCHITEKTI : JAKUB VOREL, RADANA JAROLÍMOVÁ
SPECIALISTÉ : ING. ŠTEFLÍČEK, ING. MEDEK

STUPEŇ :	NÁVRH	
VÝKRES :	HLAVNÍ VÝKRES - FUNKČNÍ VYUŽITÍ ÚZEMÍ, LIMITY - KRYŠTOFOVY HAMRY	ČÍSLO VÝKR. : 3
ZPRACOVAL :	DOC. ING. ARCH. IVAN KAPLAN ING. ARCH. PAVEL KROLÁK ING. ARCH. RADANA JAROLÍMOVÁ	SEVER :
MĚŘÍTKO :	1 : 2 000	PASE :
	0 M 50 M 100 M 200 M	
DATUM :	IX/2005	